


0+550处排水方涵结构图

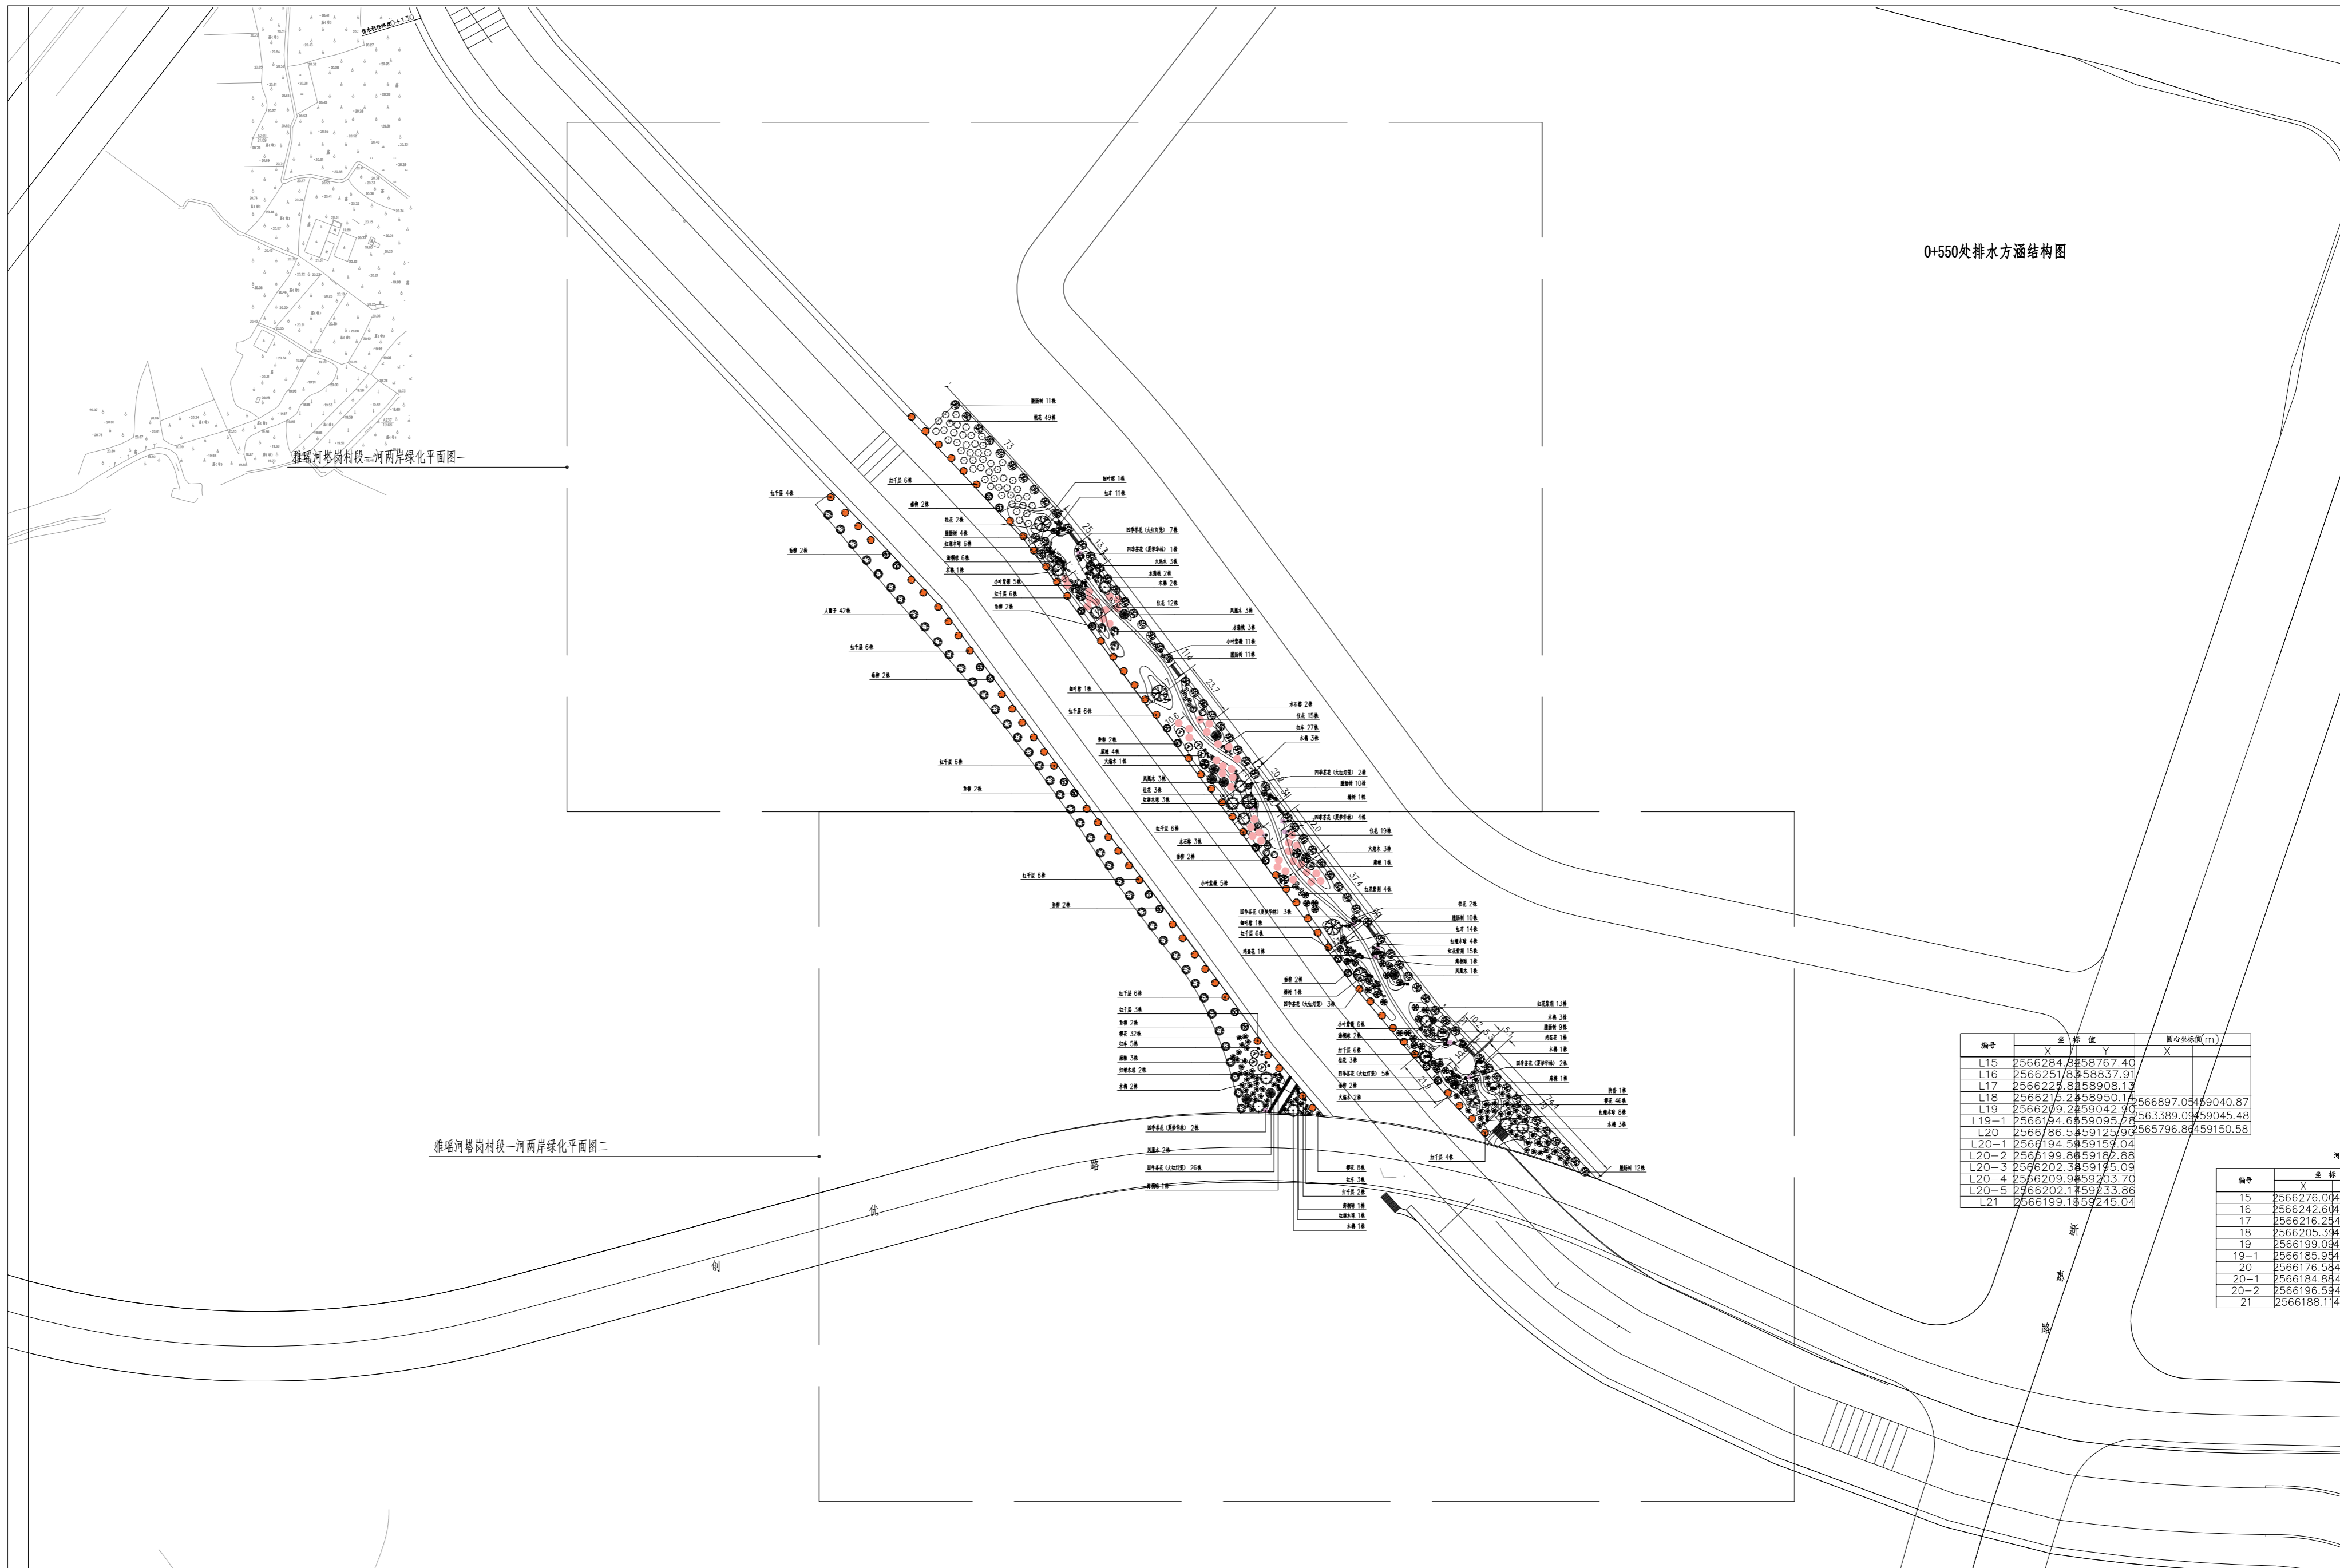

编号	X	Y	圆心坐标(m)
L15	2566284.82	58767.40	
L16	2566251.75	58837.91	
L17	2566225.88	58908.13	
L18	2566215.24	58950.14	566897.05459040.87
L19	2566209.22	59042.90	563389.09459045.48
L19-1	2566194.68	59095.72	565796.86459150.58
L20	2566186.58	59125.93	
L20-1	2566194.58	59153.04	
L20-2	2566199.88	59182.88	
L20-3	2566202.38	59195.09	
L20-4	2566209.98	59203.70	
L20-5	2566202.17	59233.86	
L21	2566199.18	59245.04	

编号	X	Y
15	2566276.0045	
16	2566242.6045	
17	2566216.2545	
18	2566205.3945	
19	2566199.0345	
19-1	2566185.9345	
20	2566176.5345	
20-1	2566184.8345	
20-2	2566196.5345	
21	2566188.1145	

雅瑶河塔岗村段—河两岸绿化平面图一

雅瑶河塔岗村段—河两岸绿化平面图二



广东土沐设计院有限公司  
 资质证书编号:A 444005004 TEL: 020-62114674

建设单位	广州市增城区人民政府永宁街道办事处
工程名称	2024年增城区城乡一体绿美家园优化建设工程 (永宁街乡村绿化美化)

图名	雅瑶河塔岗村段—河两岸绿化平面图索引图
----	---------------------

备注	1、本图版权为广东土沐设计院有限公司所有； 2、图注尺寸应以实测为准； 3、图纸若有漏请书面知会设计人； 4、执行本图同时请遵照国家有关标准规范； 5、设计若有变更以最后更正的版本为准。
----	---

审定	唐荣胜	项目负责	李超	设计阶段	初步设计
审核	吴突甫	校对	黄达成	图号	JA-01
设计	钟方东	比例	1:800 <sup>00</sup>	日期	2024.03

木棉 14

红花紫荆 36

平整场地1500m<sup>2</sup>

垂叶榕 45m<sup>2</sup>

R50

R60

