

征地补偿安置方案公告位置示意图

土地坐落：广州市增城区荔湖街光明村朝阳围经济合作社、光明村石门楼经济合作社、光明村石一经济合作社、光明村石二经济合作社


红线范围总面积：64530.86平方米 合96.796亩

[注：A区面积：62662.43平方米

B区面积：1868.43平方米

红线范围总面积=A区面积+B区面积]

N
1:2200

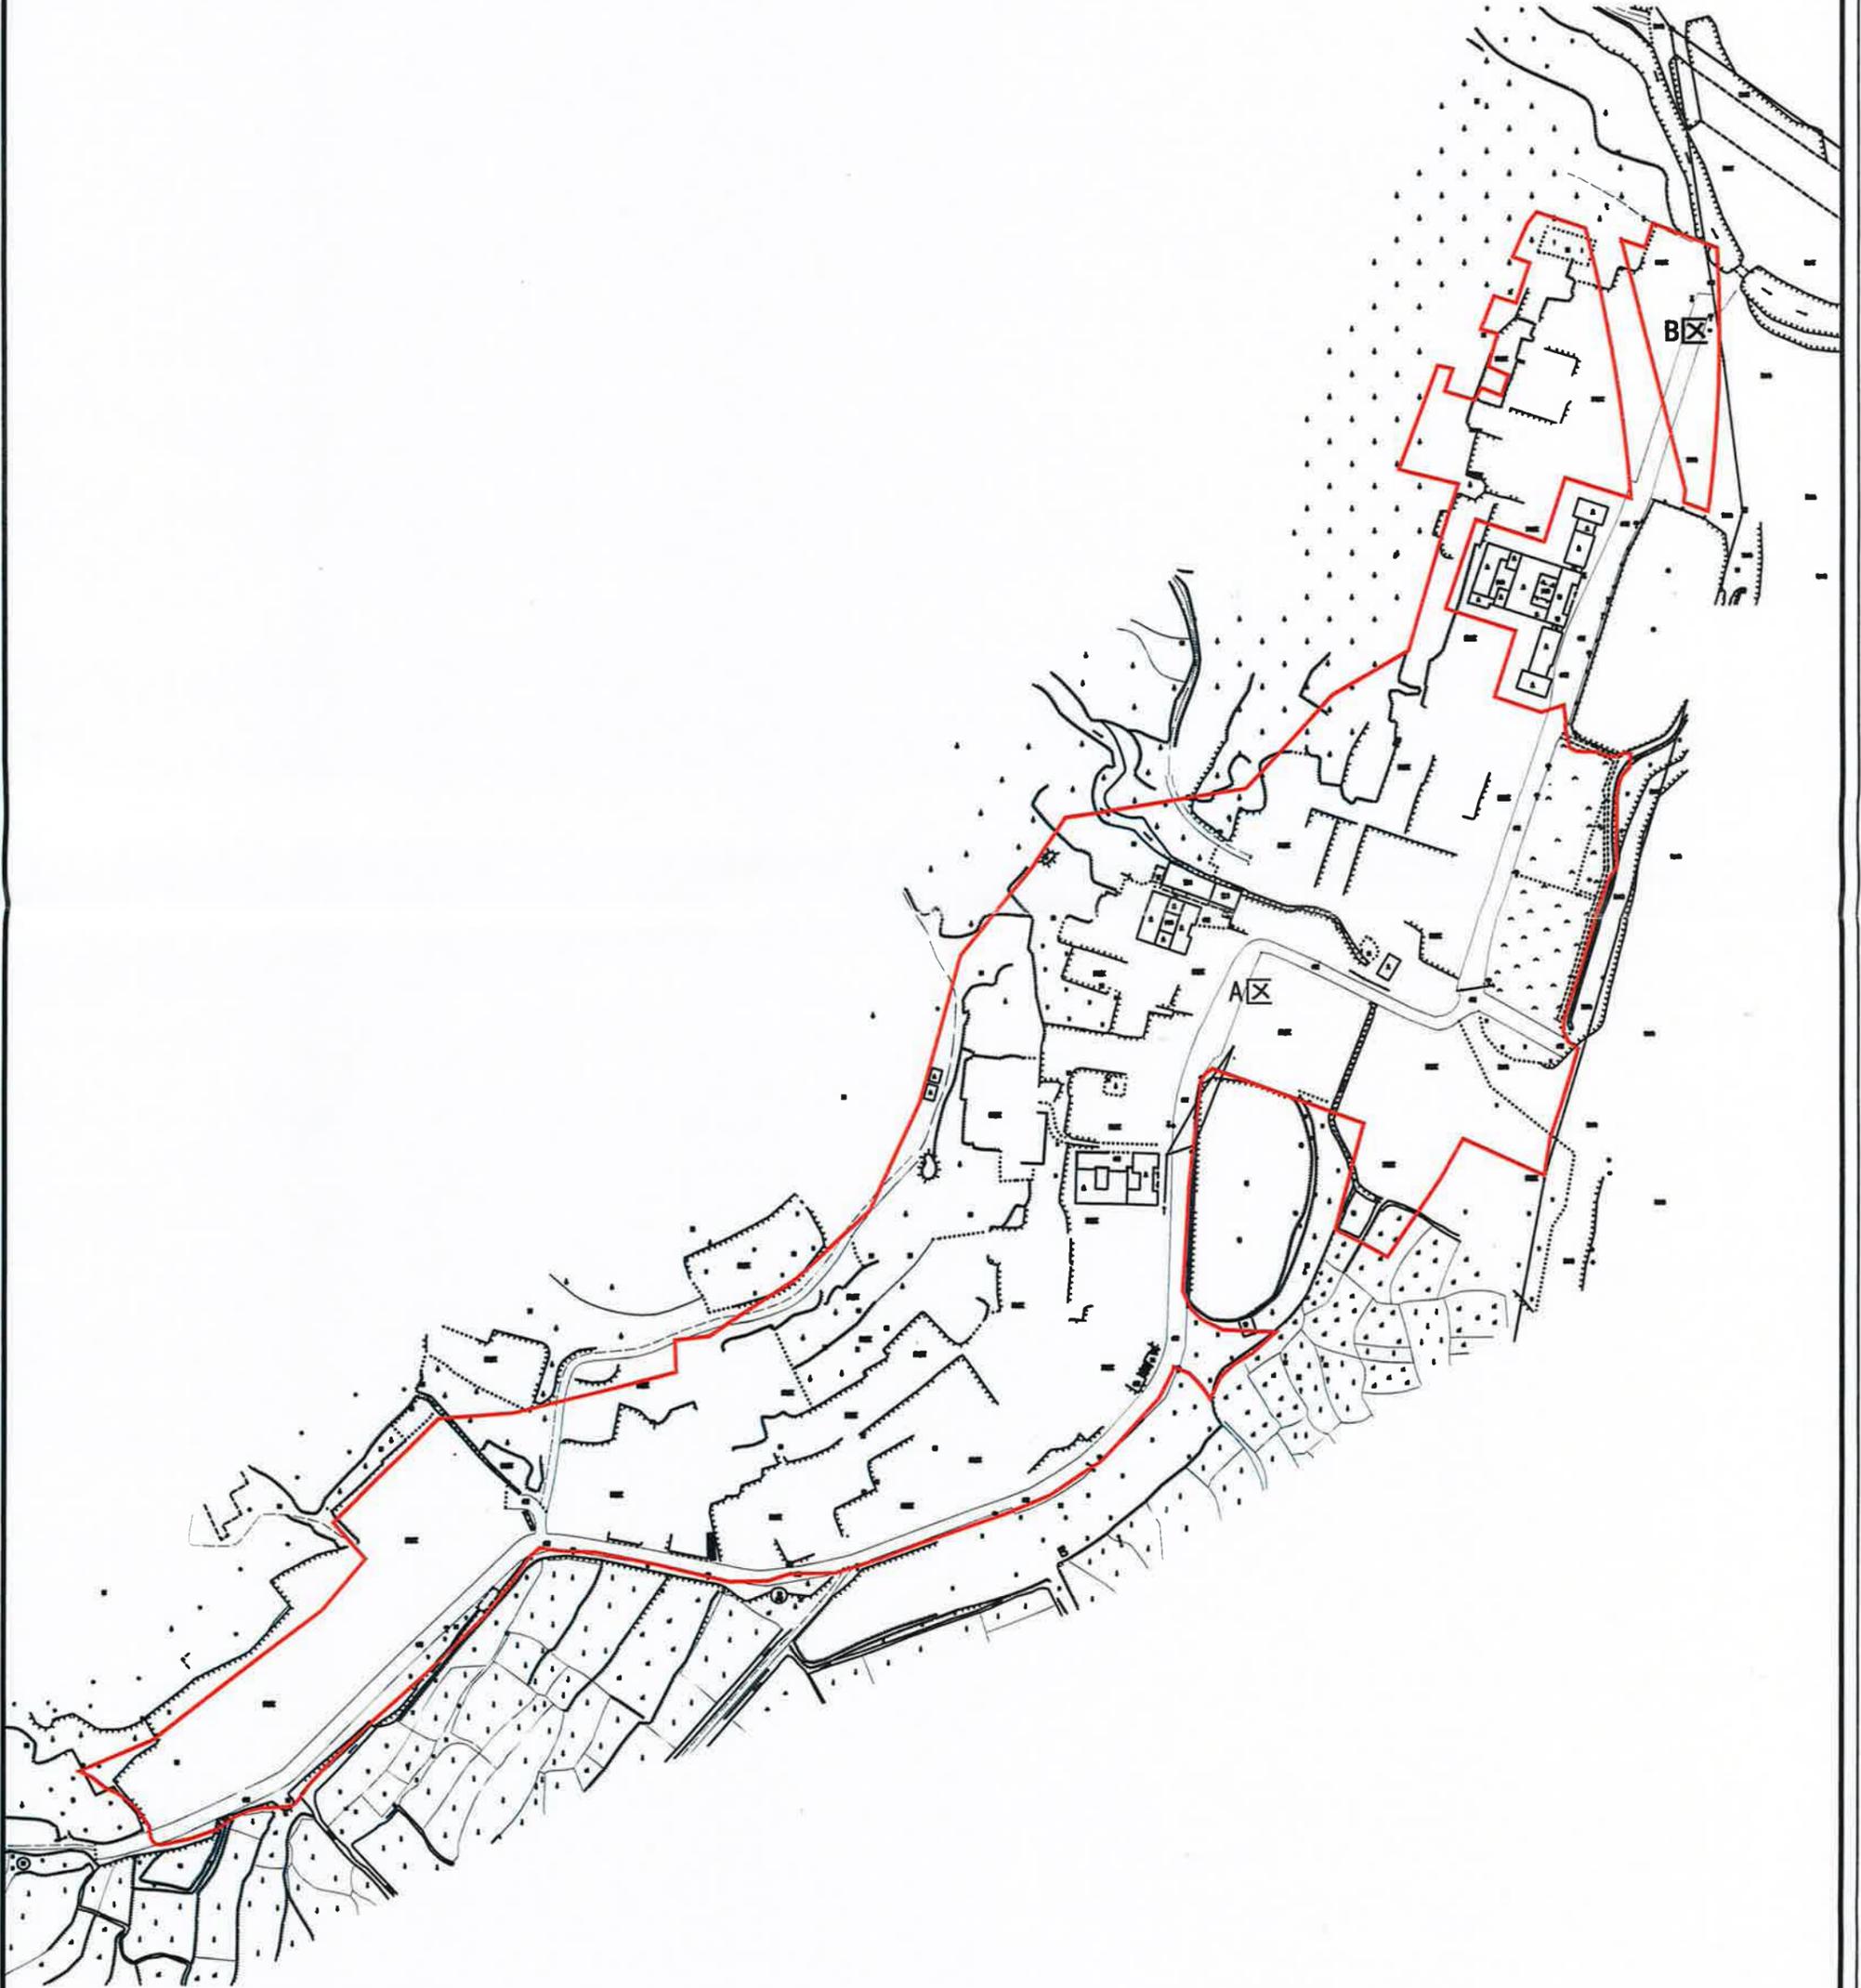

征地补偿安置方案公告位置示意图

土地坐落: 广州市增城区荔湖街光明村耕寮经济合作社

用地面积: 6453.00平方米 合9.680亩

N
1:800

