

# 宁西ZG2019007号广州市增城区土地开发储备中心征地示意图

土地坐落:广州市增城区宁西街九如村


红线范围总面积:76282.47平方米 合114.424亩

[注: A区面积:8183.84平方米 合12.276亩

B区面积:3708.27平方米 合5.562亩

C区面积:64390.36平方米 合96.586亩

红线范围总面积=A区面积+B区面积+C区面积]

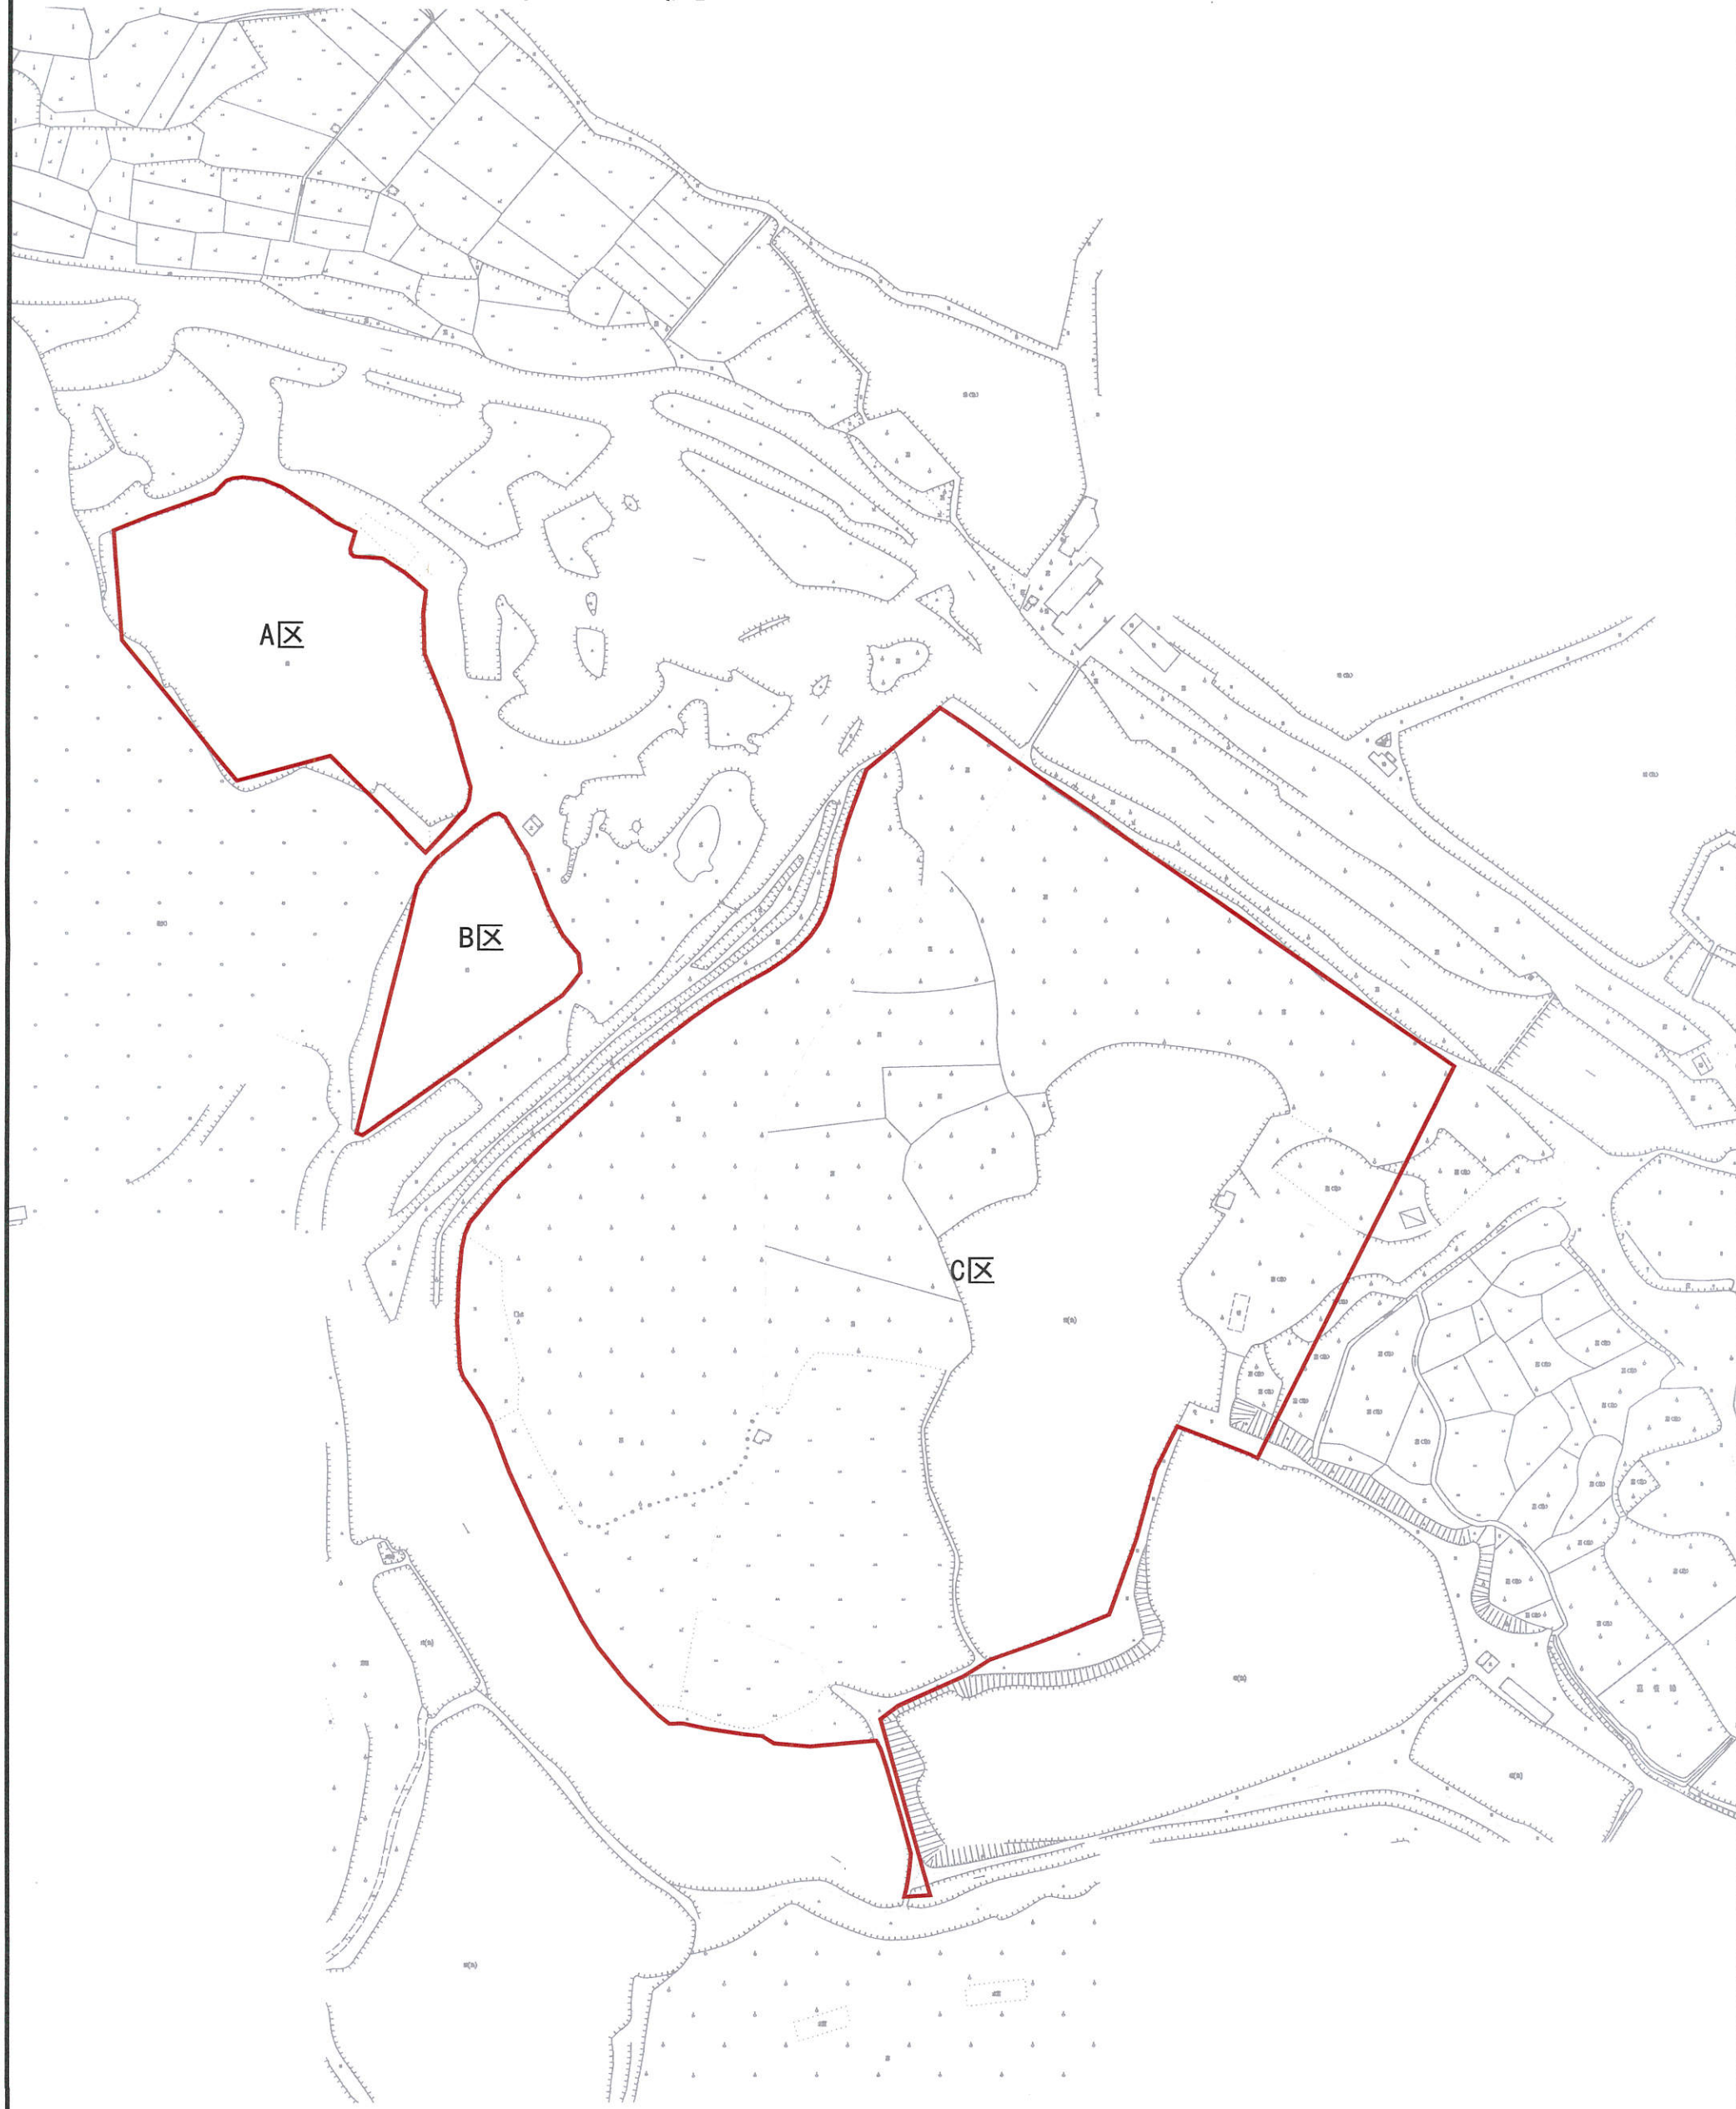


# 永宁ZG2019047号广州市增城区土地开发储备中心征地示意图

土地坐落:广州市增城区永宁街陂头村

用地面积:44621.23平方米 合66.932亩

N  
1:1800

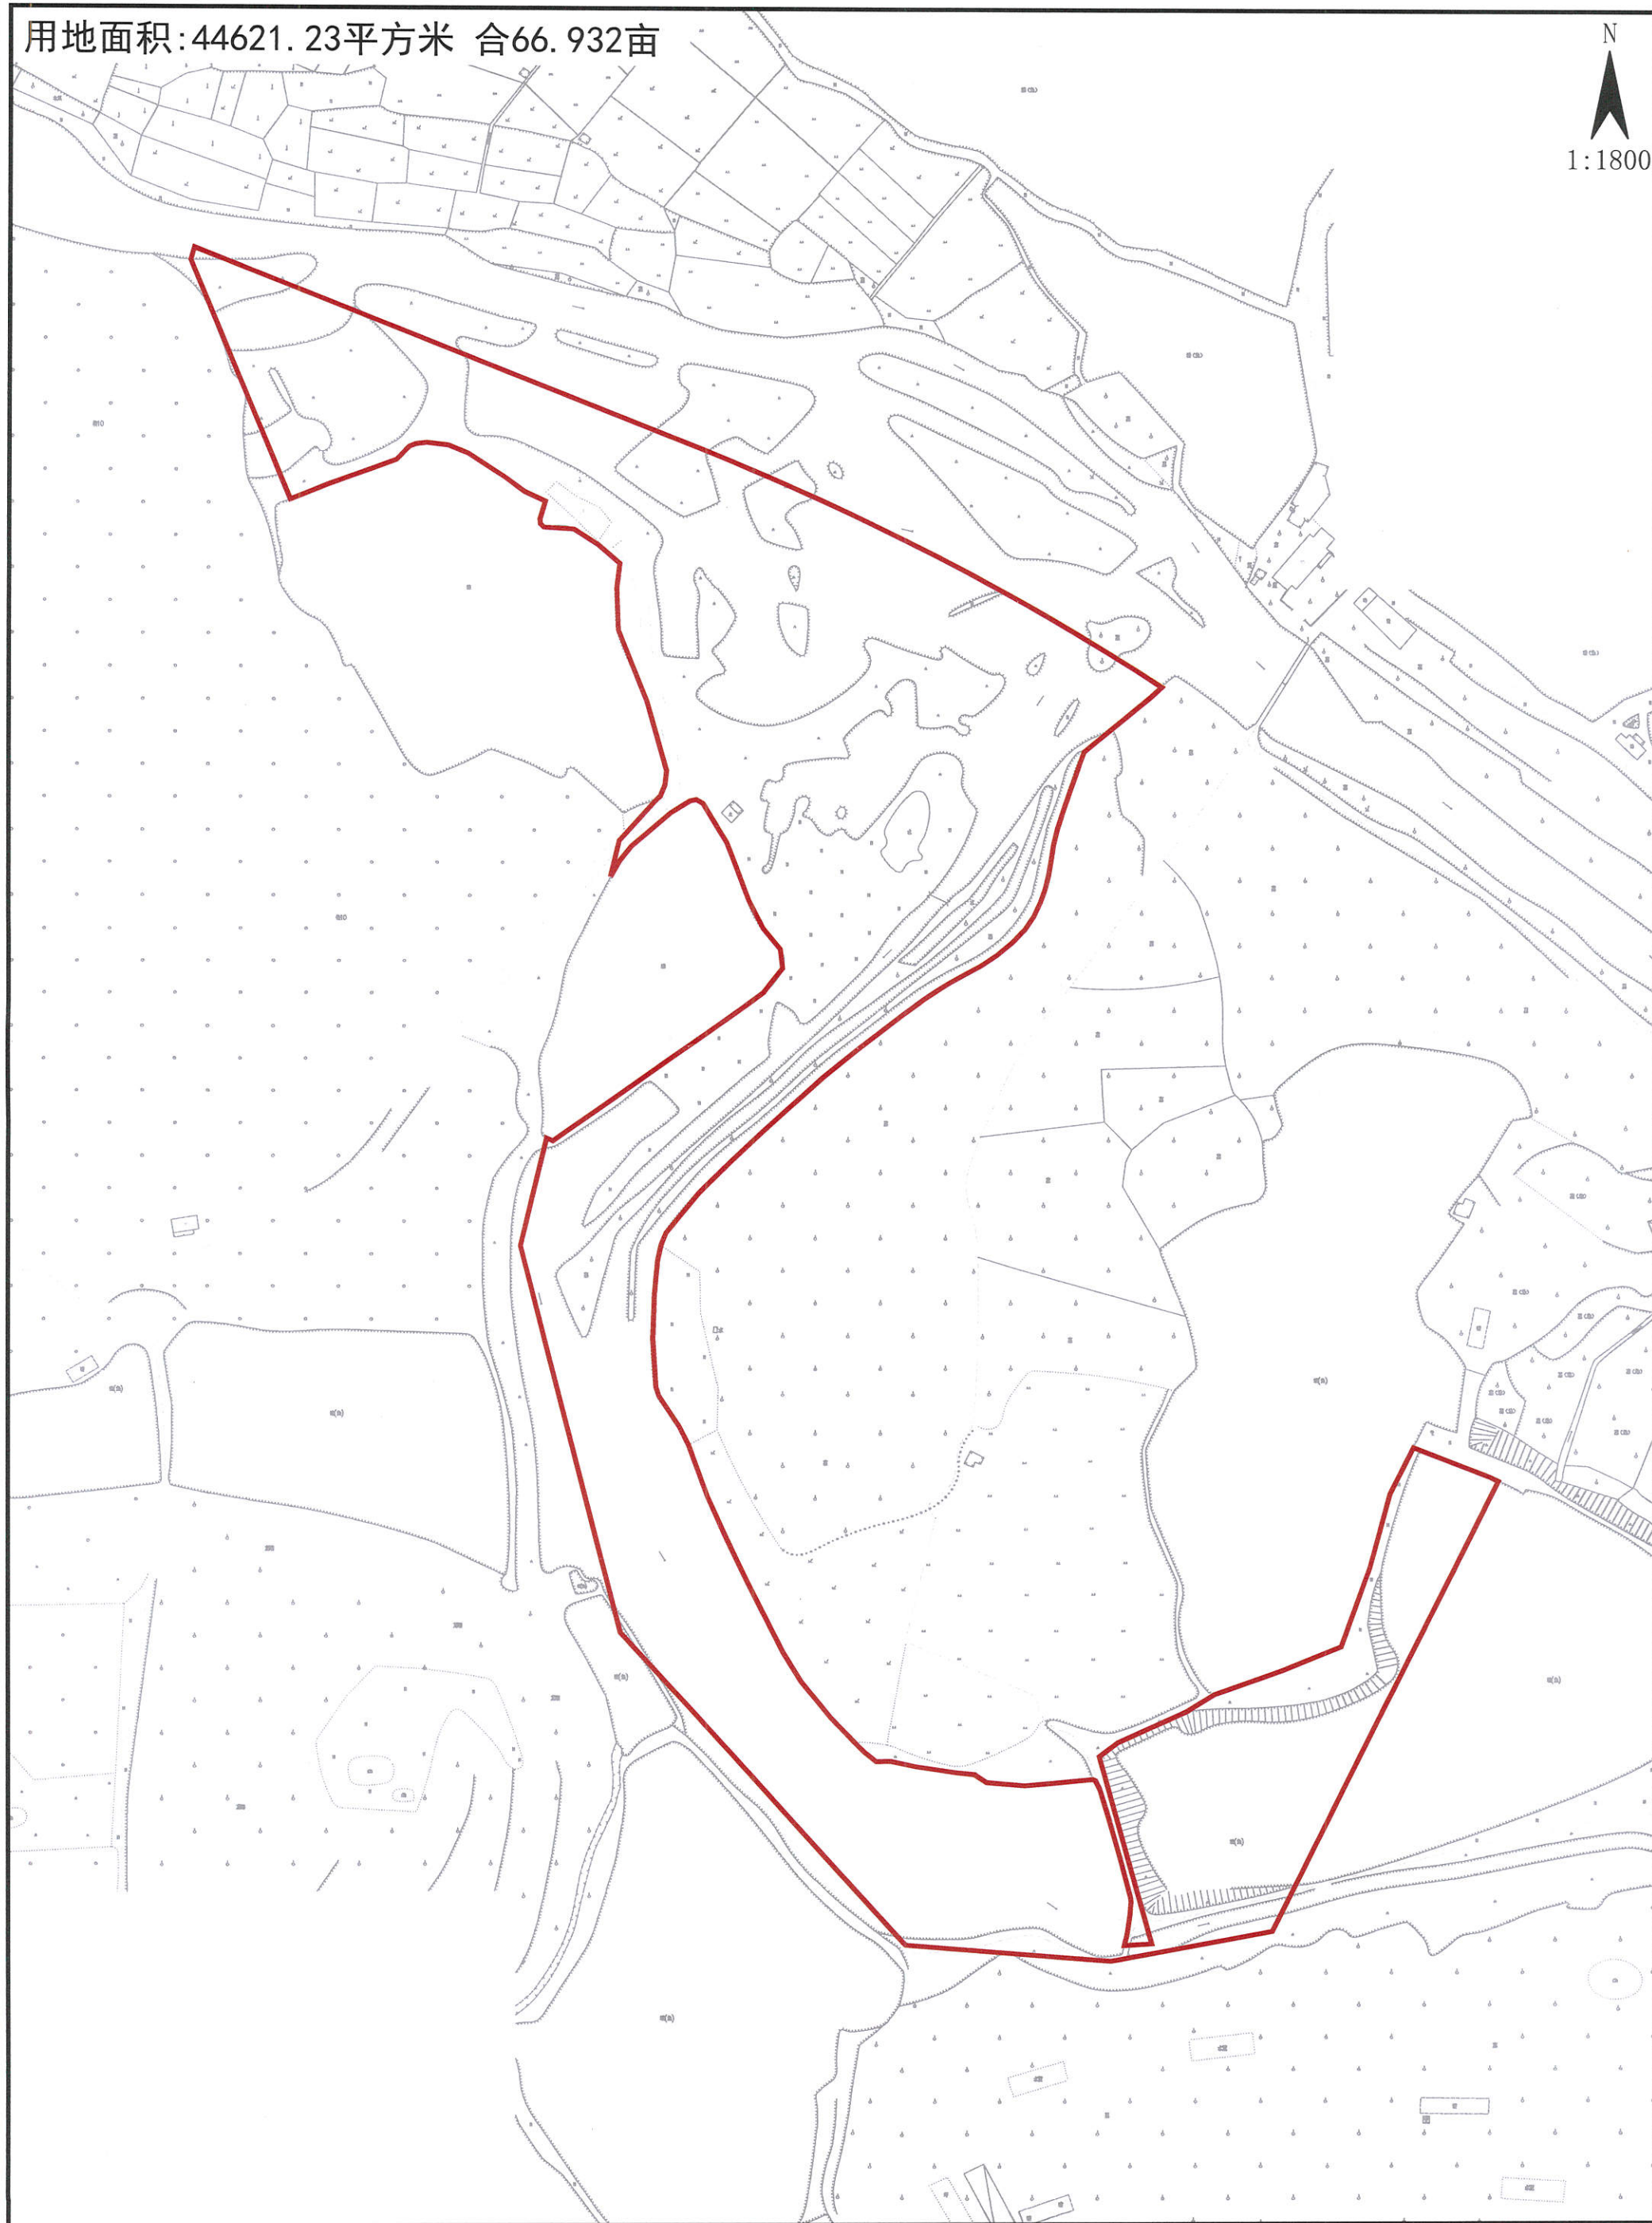


# 宁西ZG2019027号广州市增城区土地开发储备中心征地示意图

土地坐落:广州市增城区宁西街九如村

用地面积:4908.33平方米 合7.362亩

N  
1:800

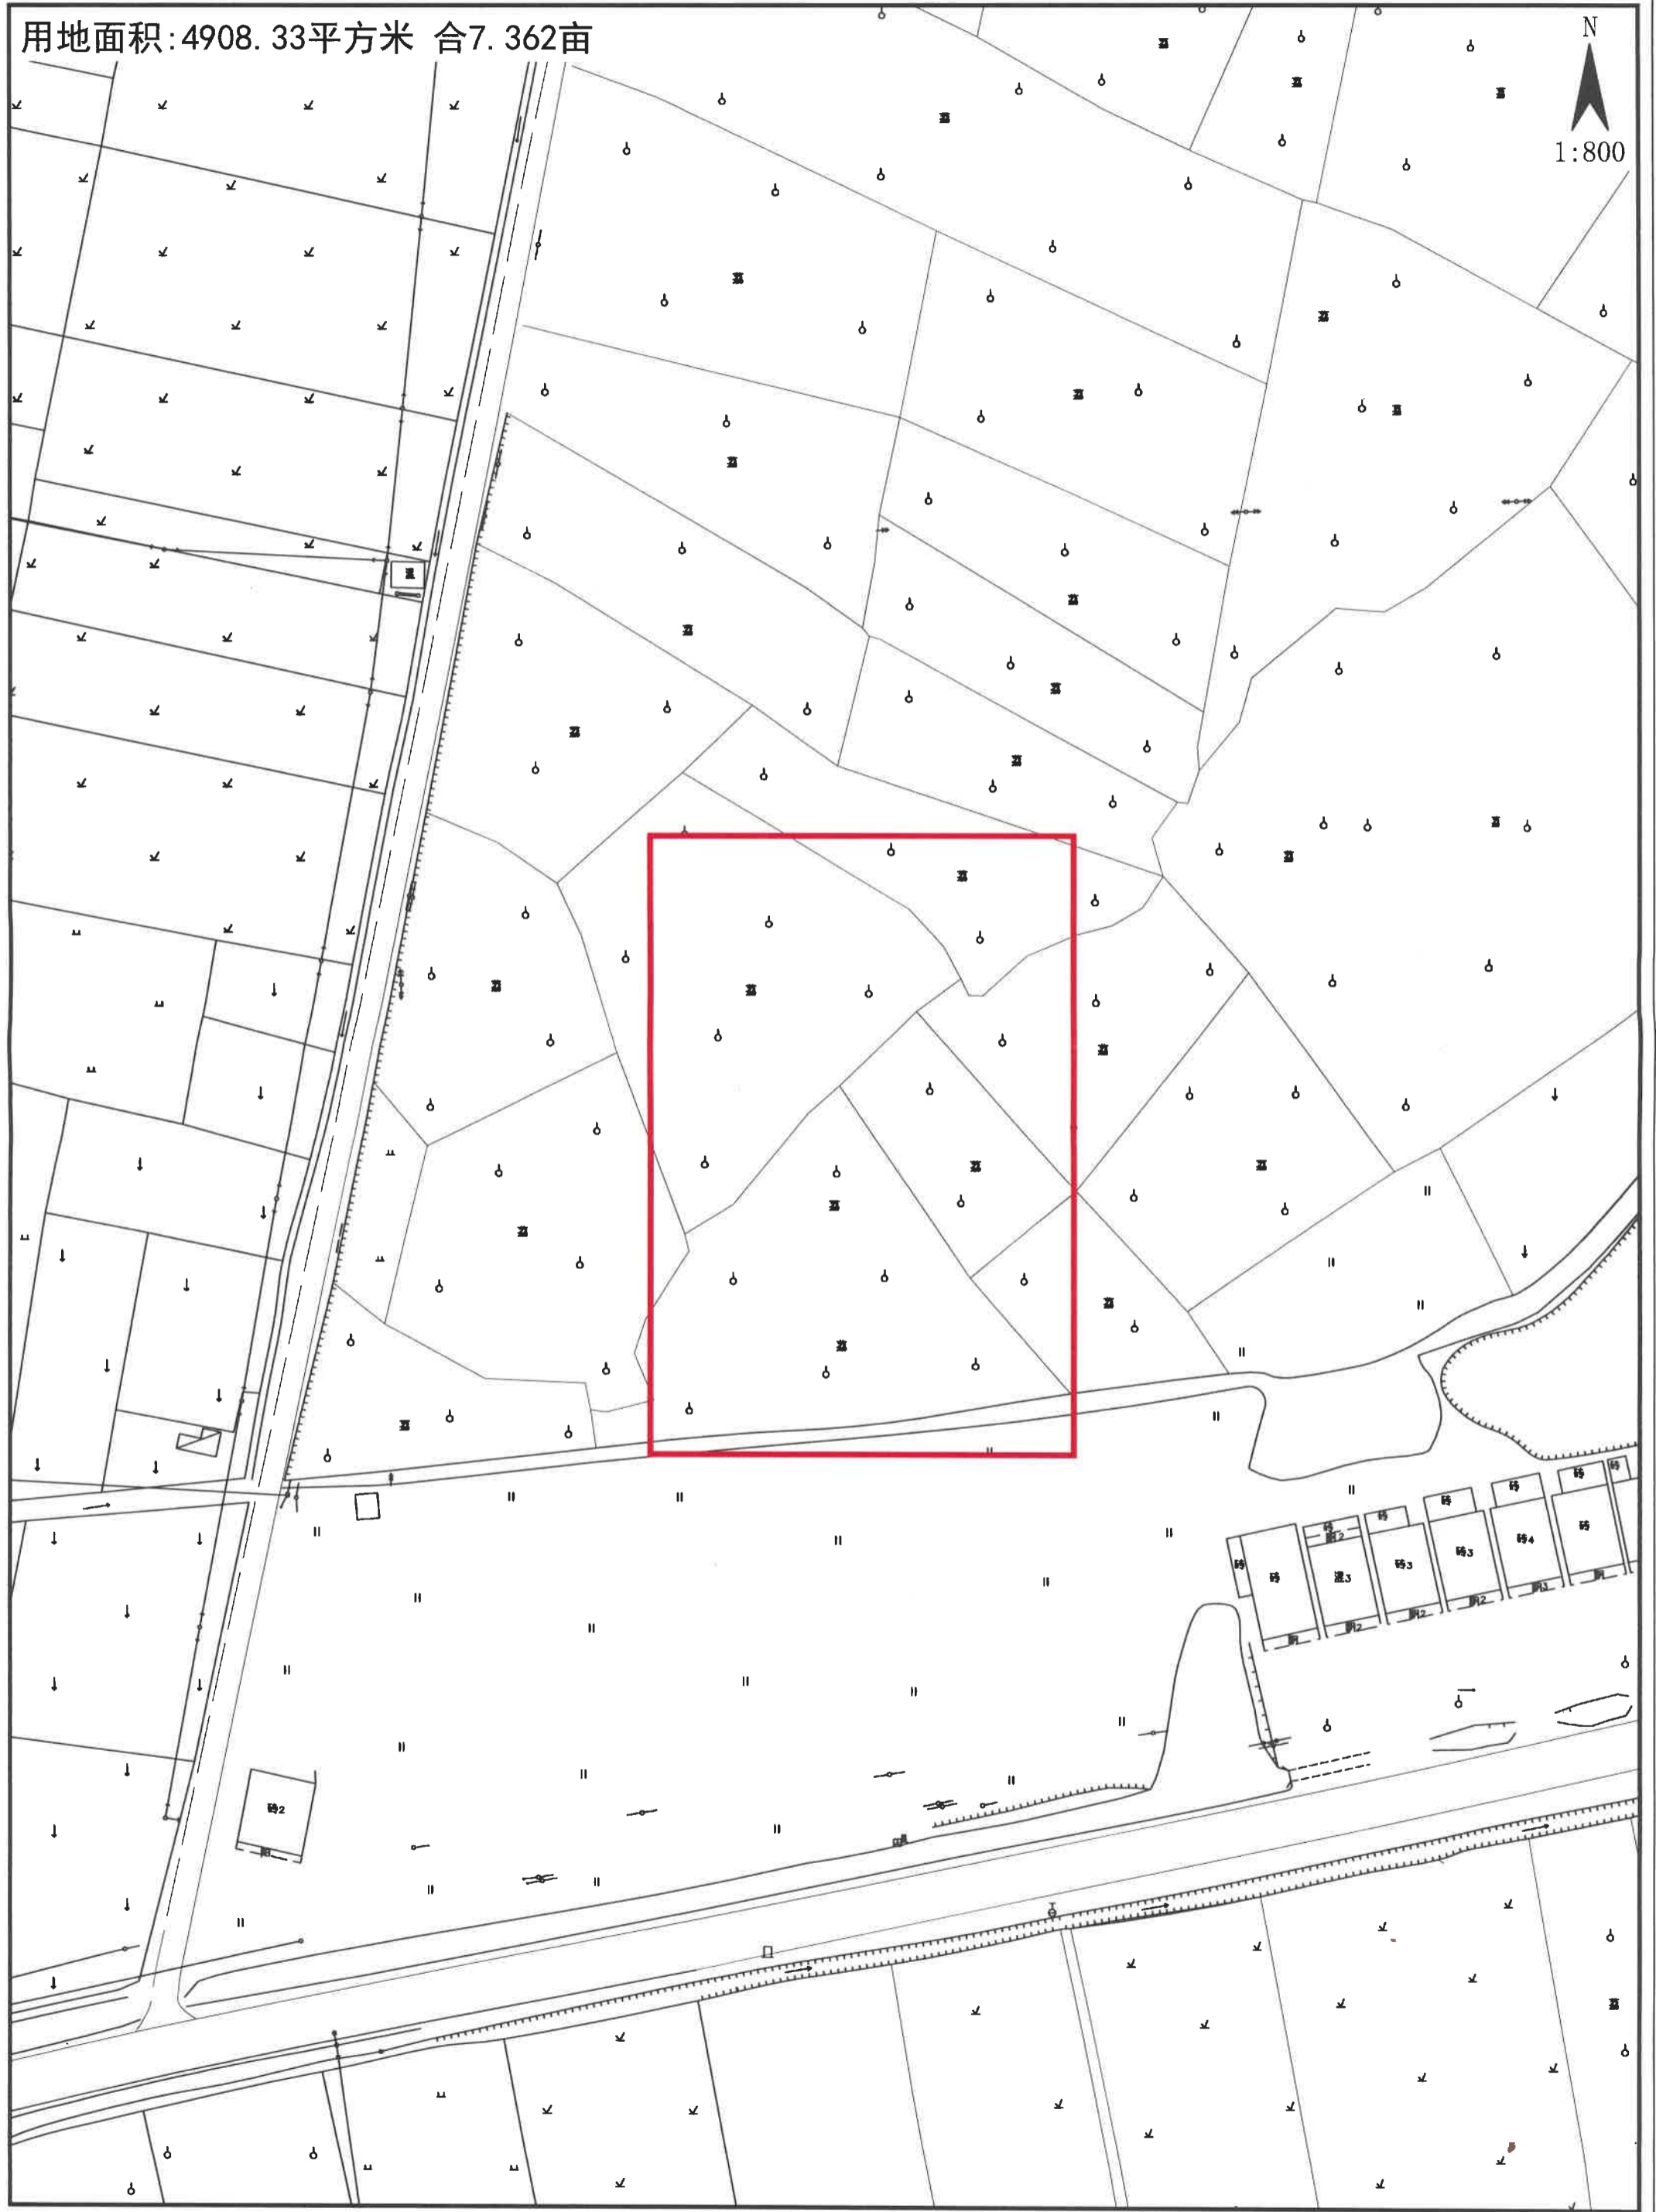

# 宁西ZG2019029号广州市增城区土地开发储备中心征地示意图

土地坐落：广州市增城区宁西街九如村

用地面积：7628.25平方米 合11.442亩

N  
1:800

