


宁西ZG2019021号广州市增城区土地开发储备中心征地示意图

土地坐落:广州市增城区宁西街湖中村股份经济联合社、湖中村河背股份经济合作社、湖中村老围股份经济合作社

用地面积: 428225.51平方米 合642.338亩

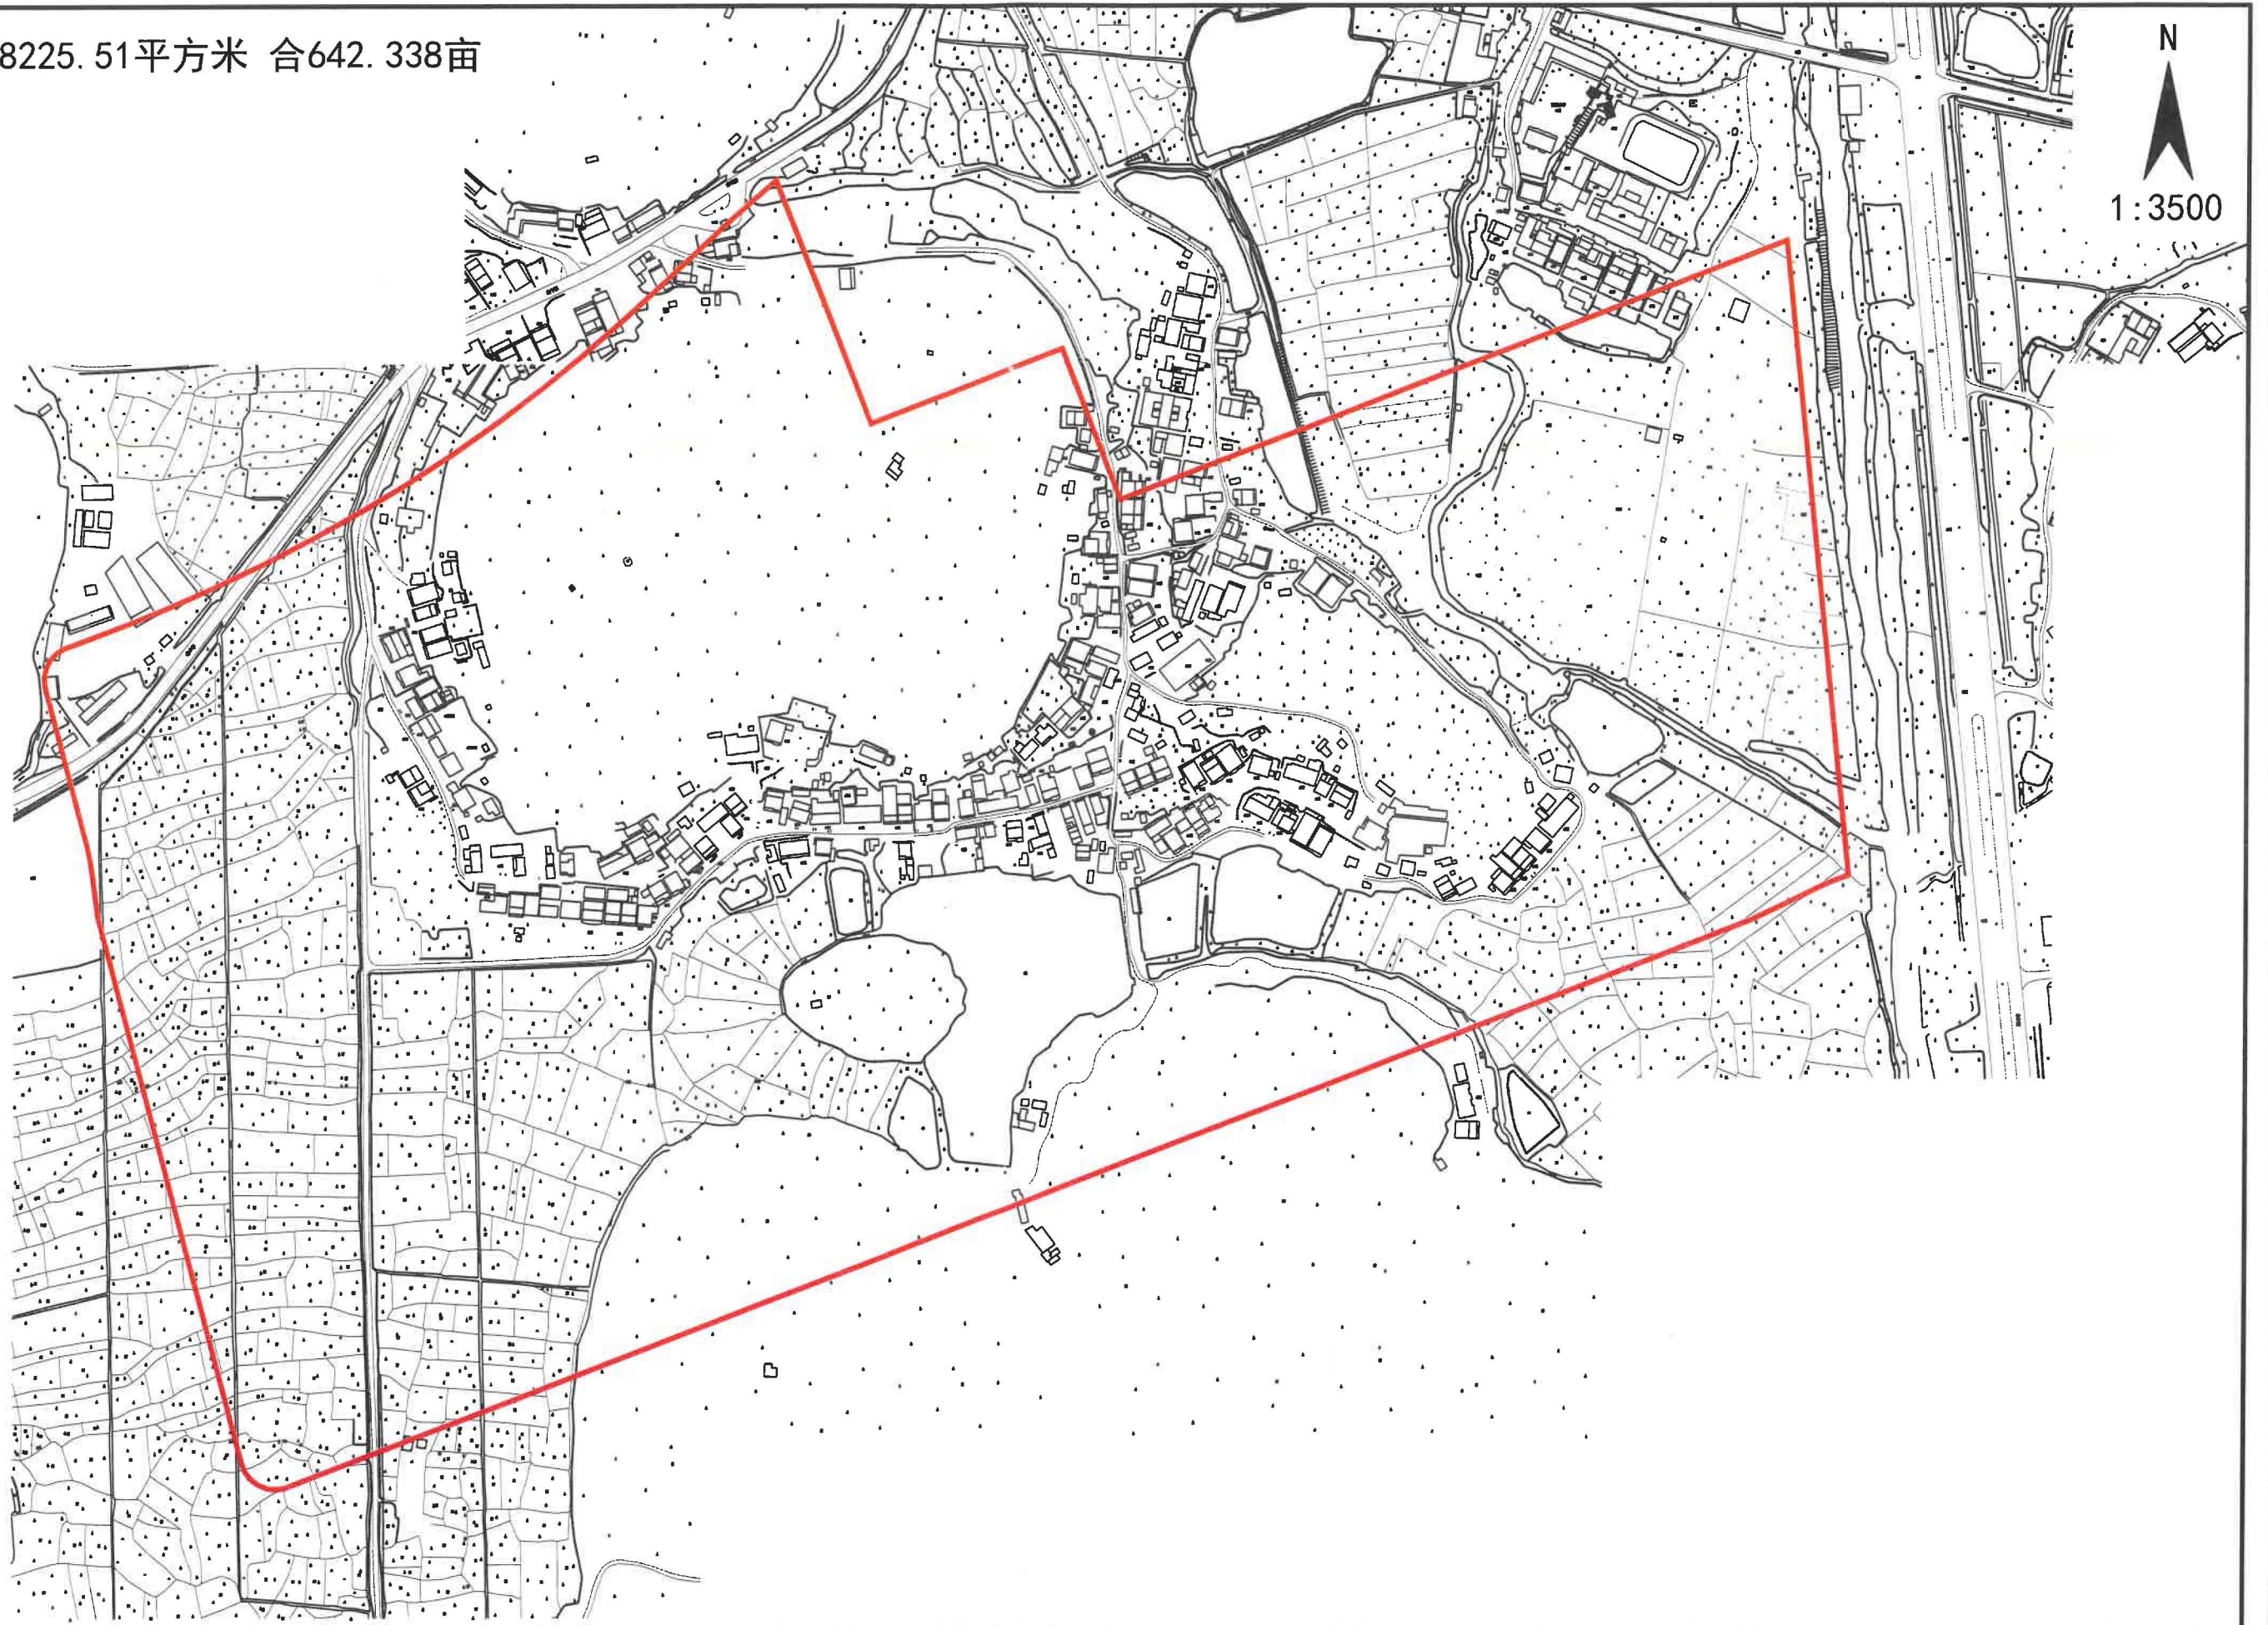

宁西ZG2019030号广州市增城区土地开发储备中心征地示意图

土地坐落: 广州市增城区宁西街章陂村股份经济联合社

用地面积: 47104.81平方米 70.657亩

N
1:1300

