


征地补偿安置公告位置示意图

土地坐落：广州市增城区石滩镇马修村谢屋股份经济合作社

用地面积：1580.16平方米 合2.370亩

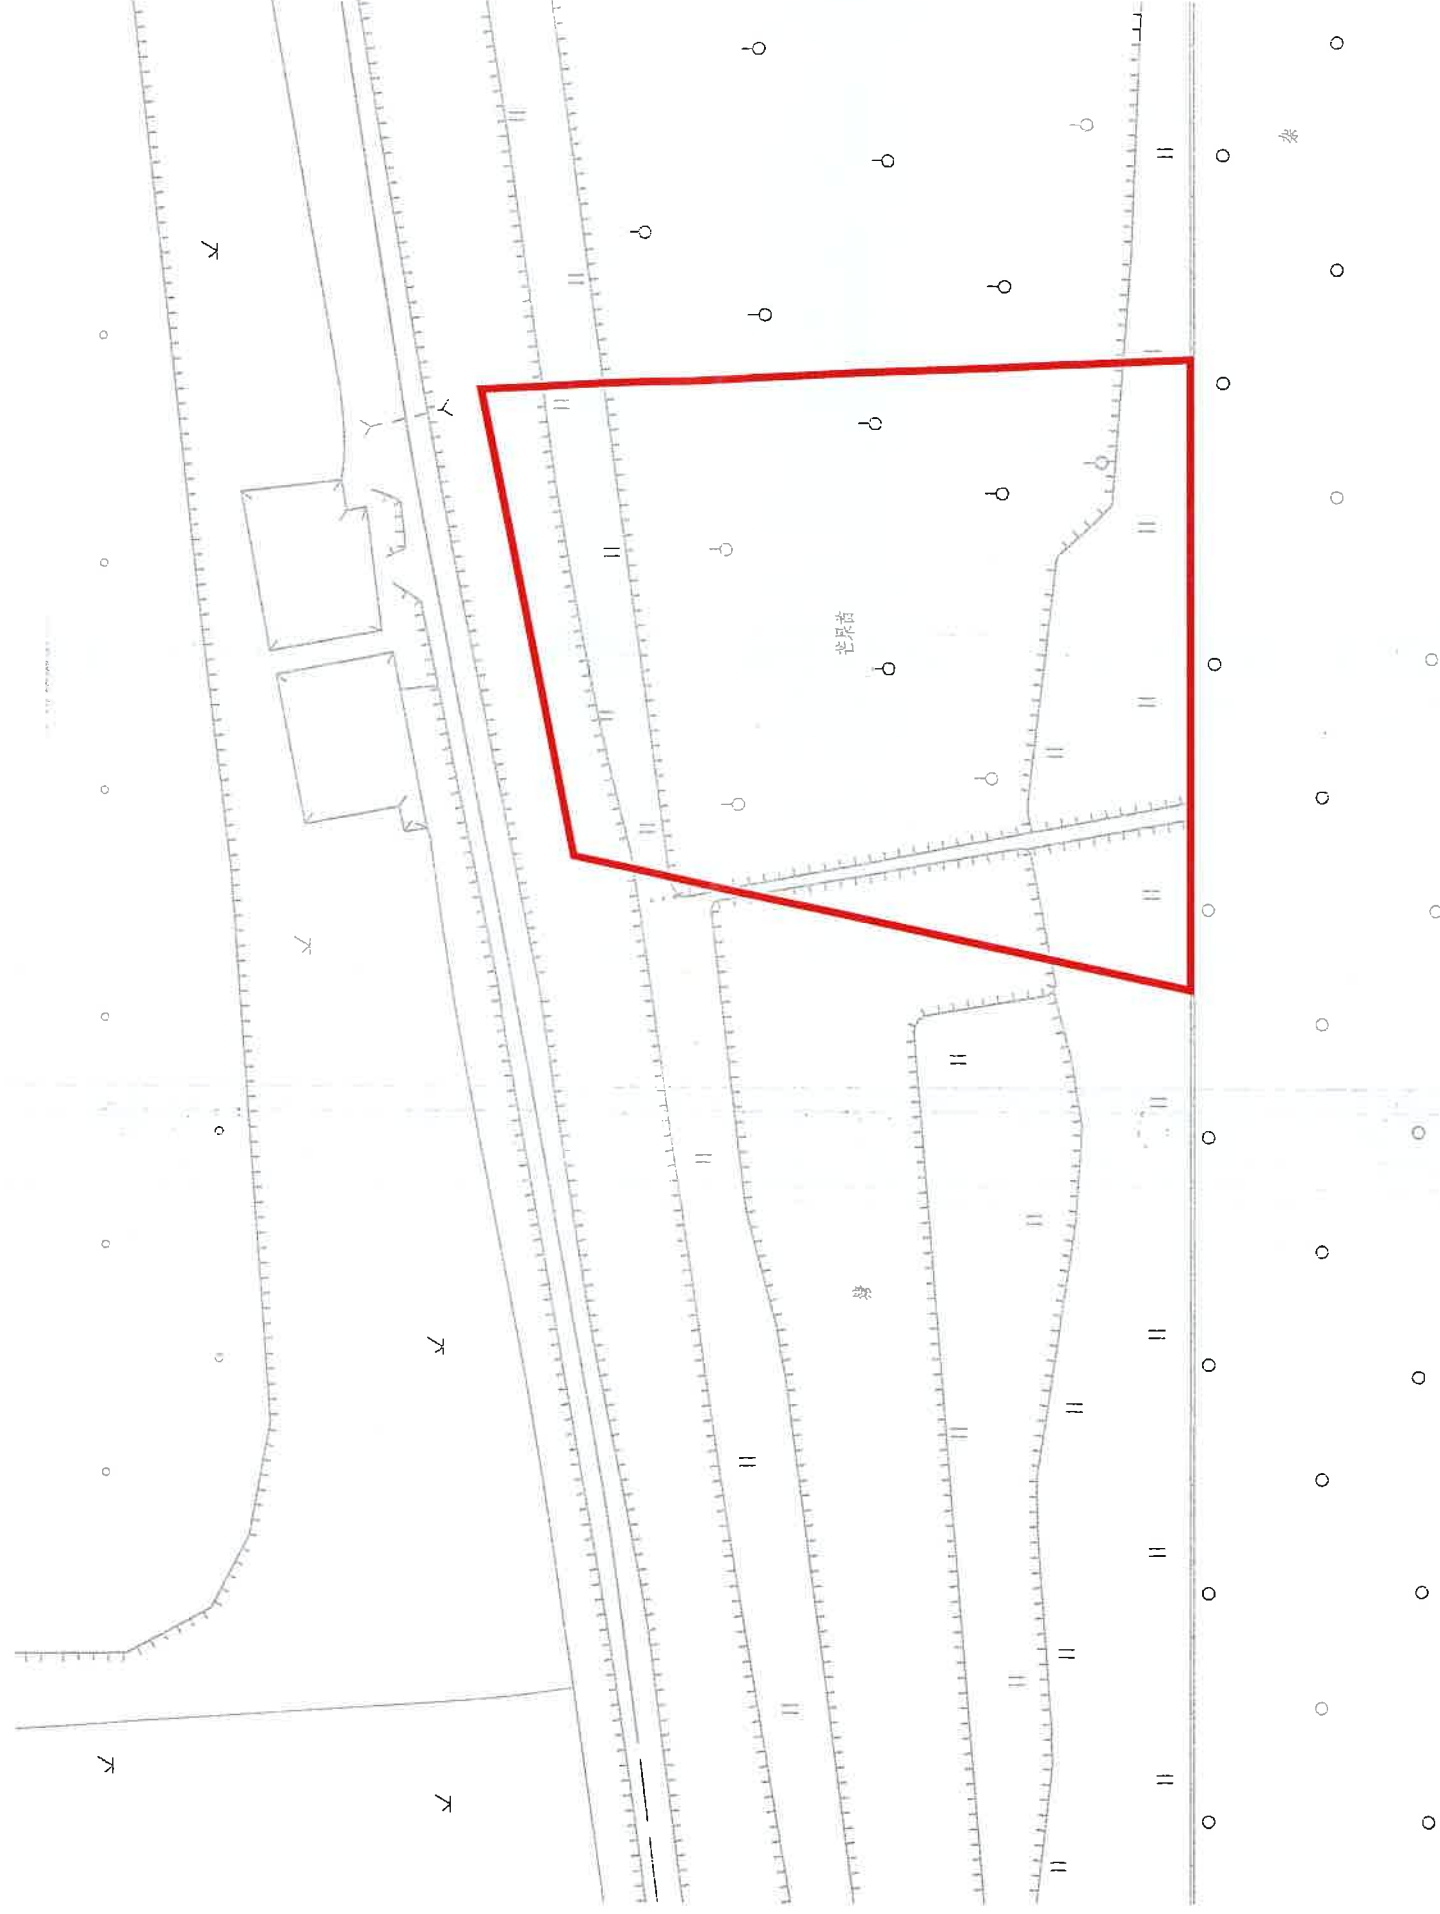

征地补偿安置公告位置示意图

土地坐落: 广州市增城区石滩镇马修村谢屋股份经济合作社

用地面积: 15801.65平方米 合23.702亩

