


广州市增城区中新镇调入地块土地利用规划图(调整前) (TR01-06)

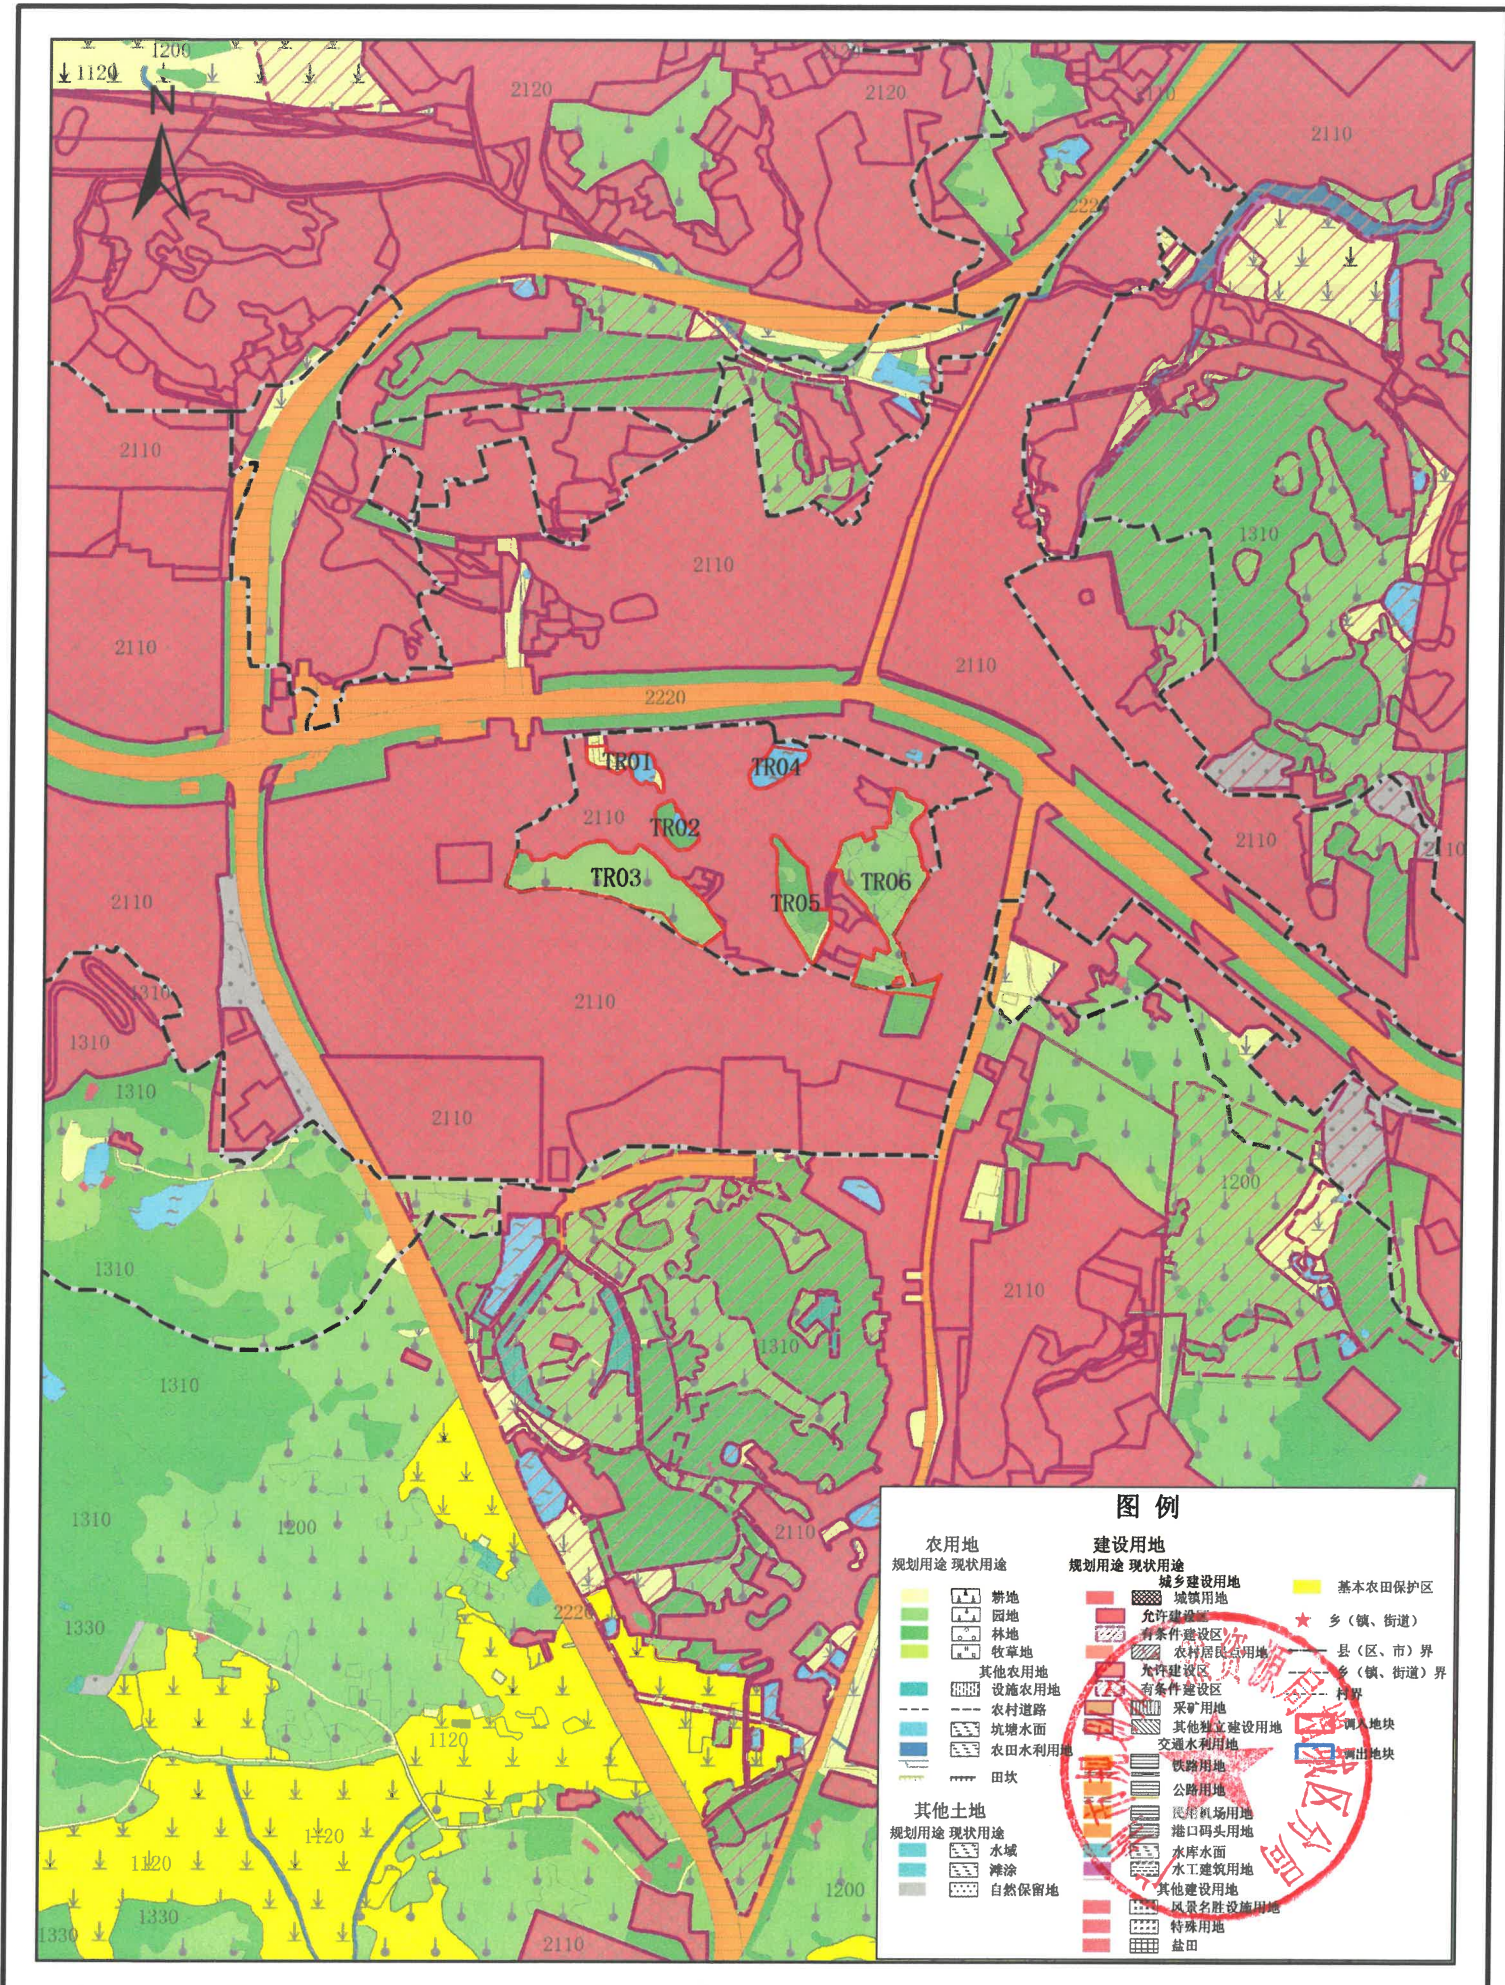


2000国家大地坐标系
1985国家高程基准

1:10,000

广州市规划和自然资源局增城区分局
二〇二二年九月

编制

广州市增城区中新镇调入地块土地利用规划图(调整后) (TR01-06)

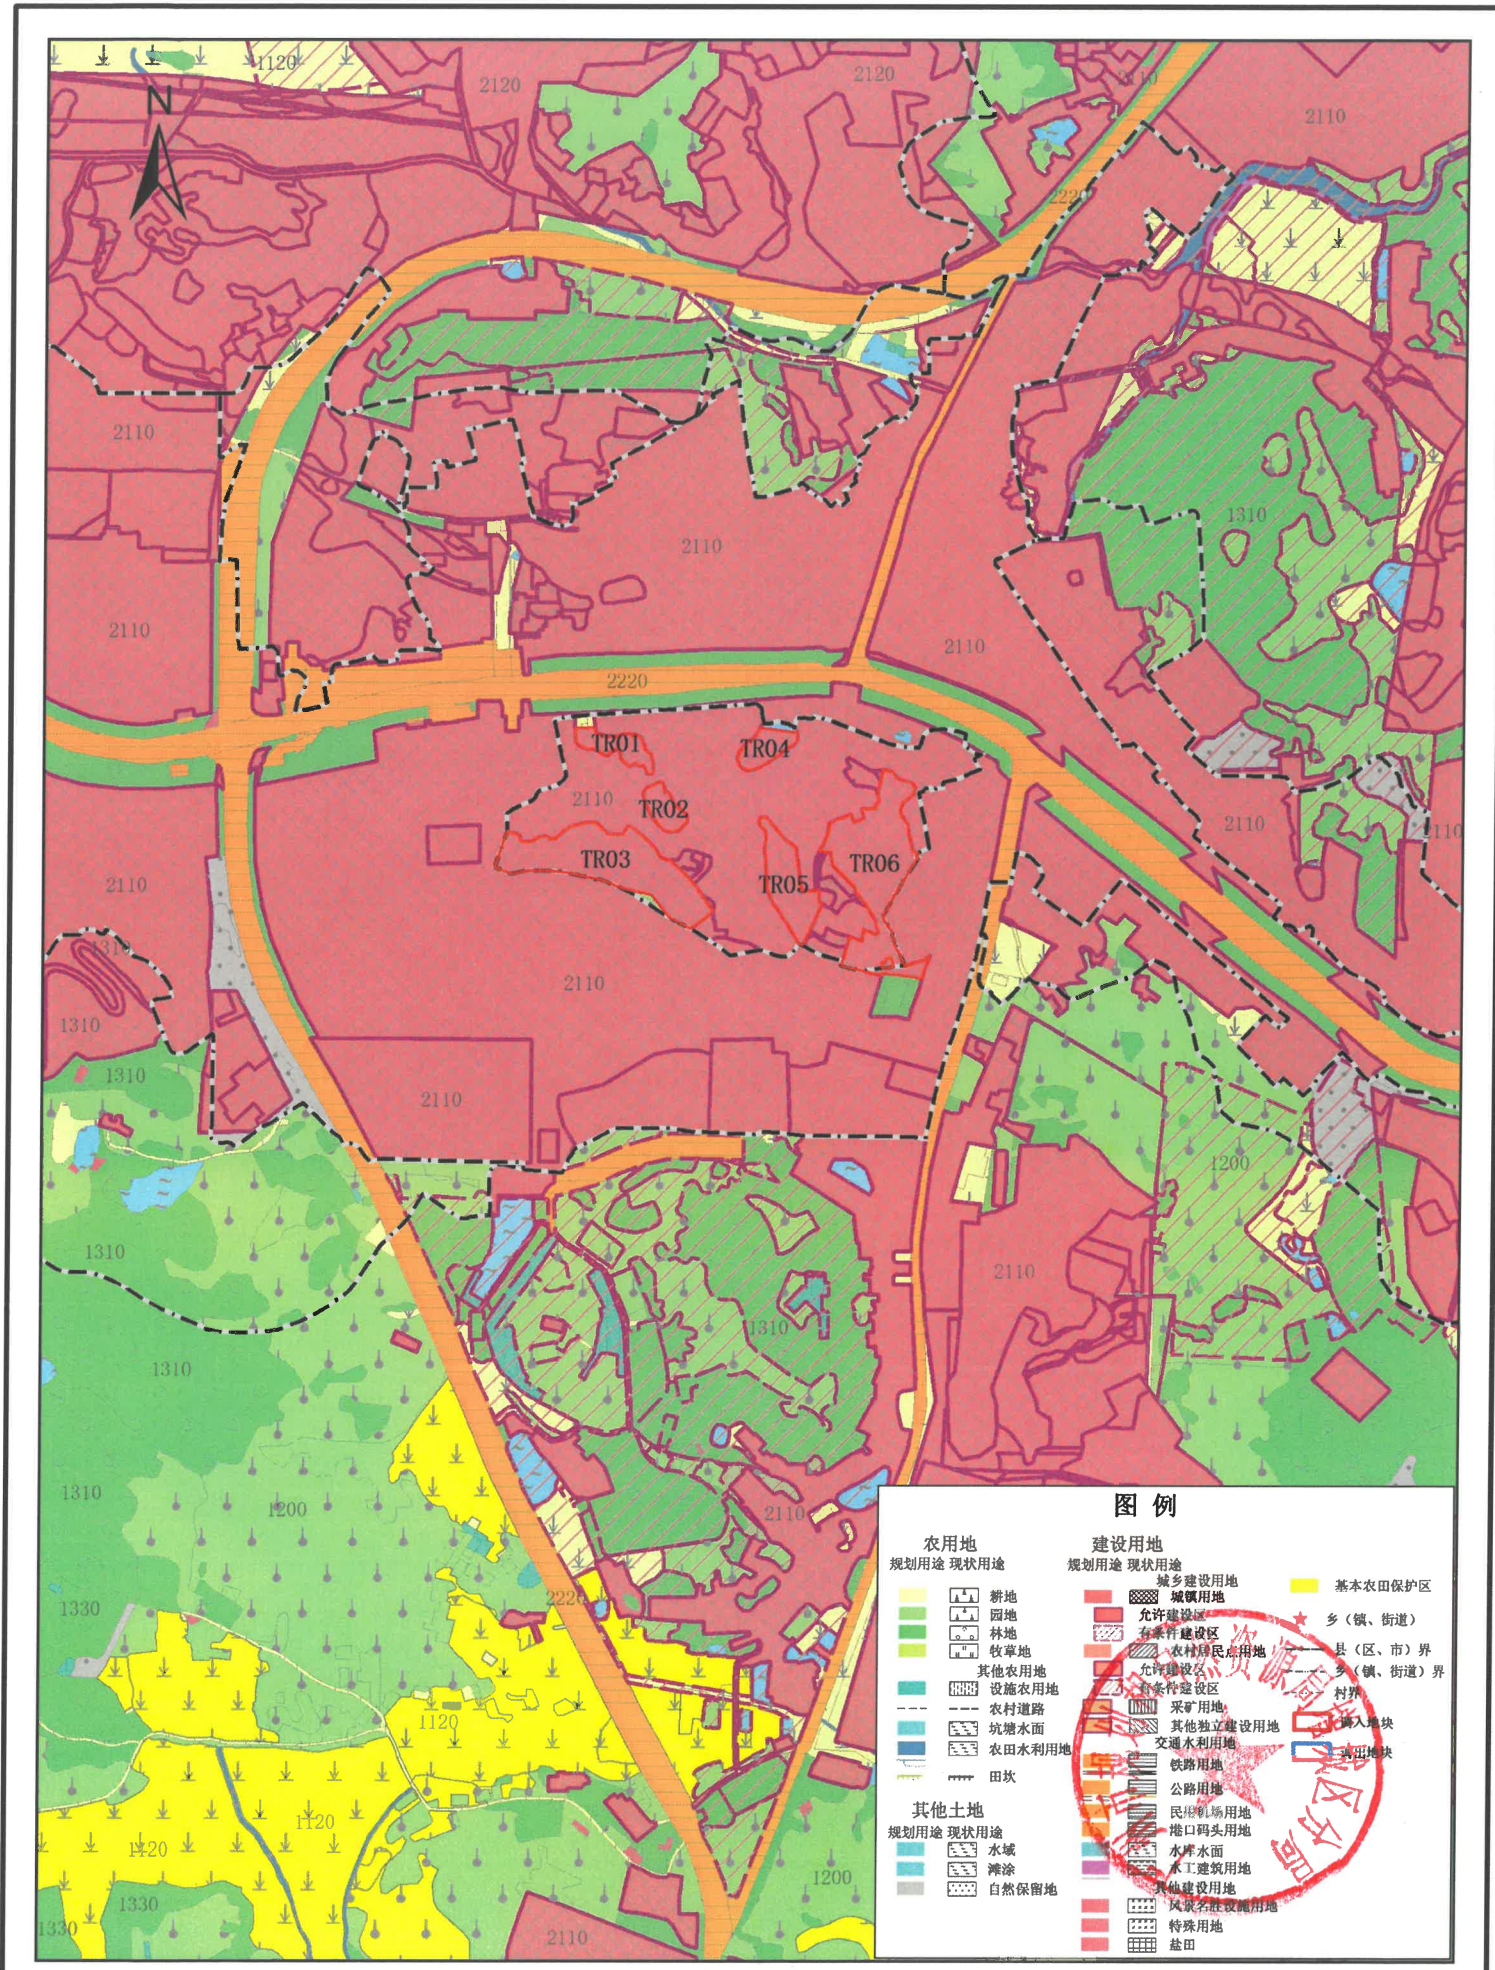


2000国家大地坐标系
1985国家高程基准

1:10,000

广州市规划和自然资源局增城区分局 编制
二〇二二年九月

广州市增城区中新镇调出地块土地利用规划图(调整前)(TC01-04)

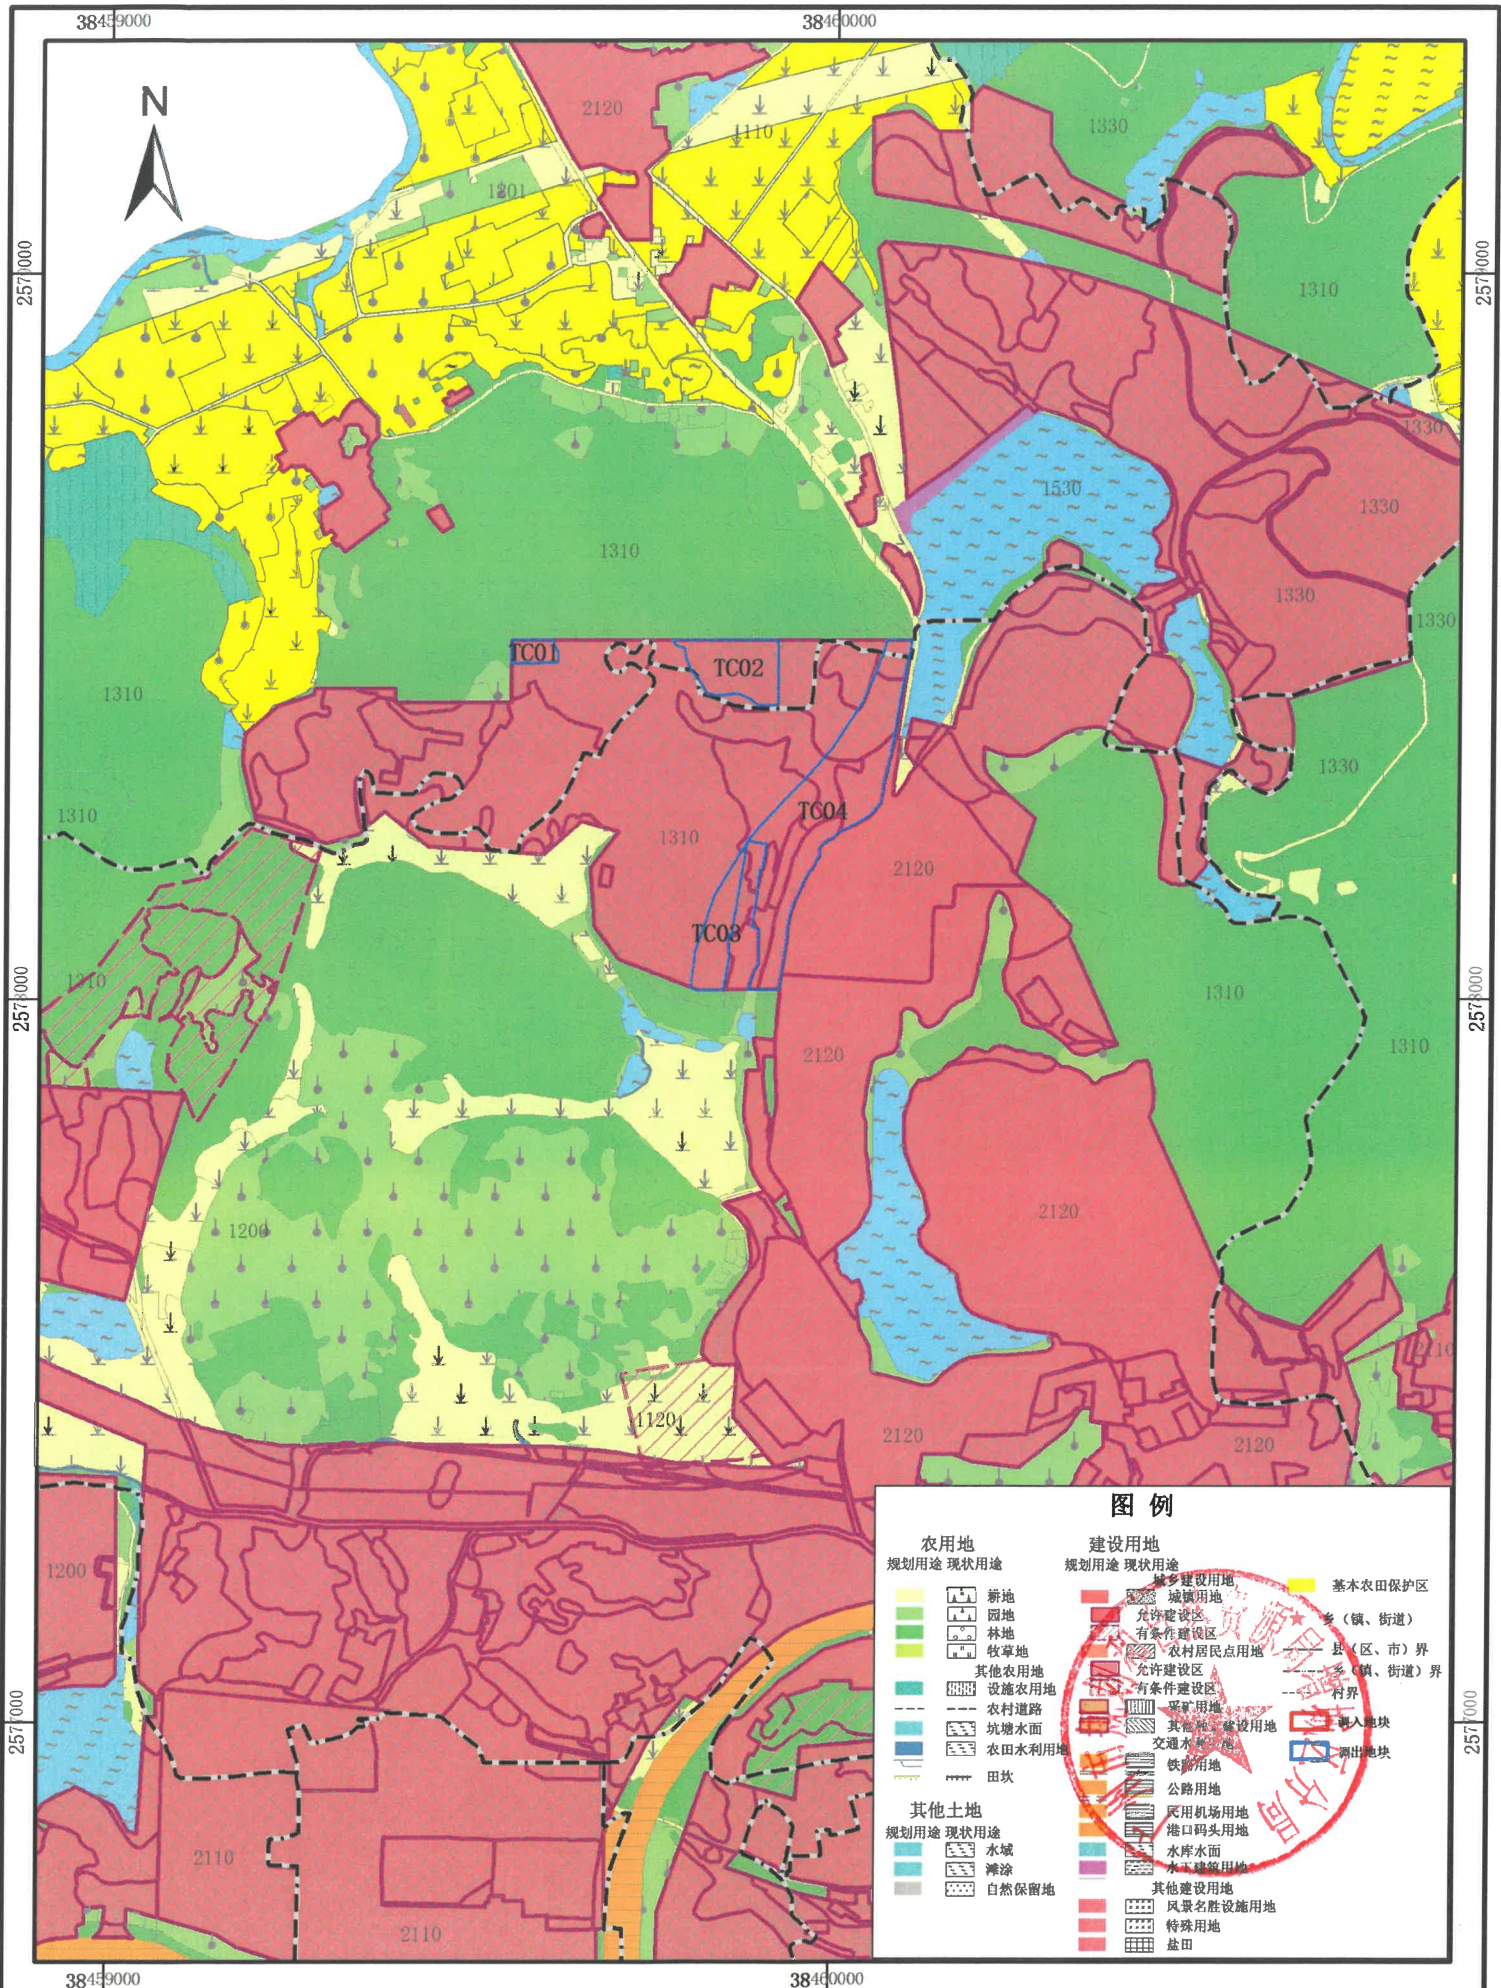


2000国家大地坐标系
1985国家高程基准

1:10,000

广州市规划和自然资源局增城区分局
二〇二二年九月

编制

广州市增城区中新镇调出地块土地利用规划图(调整后) (TC01-04)

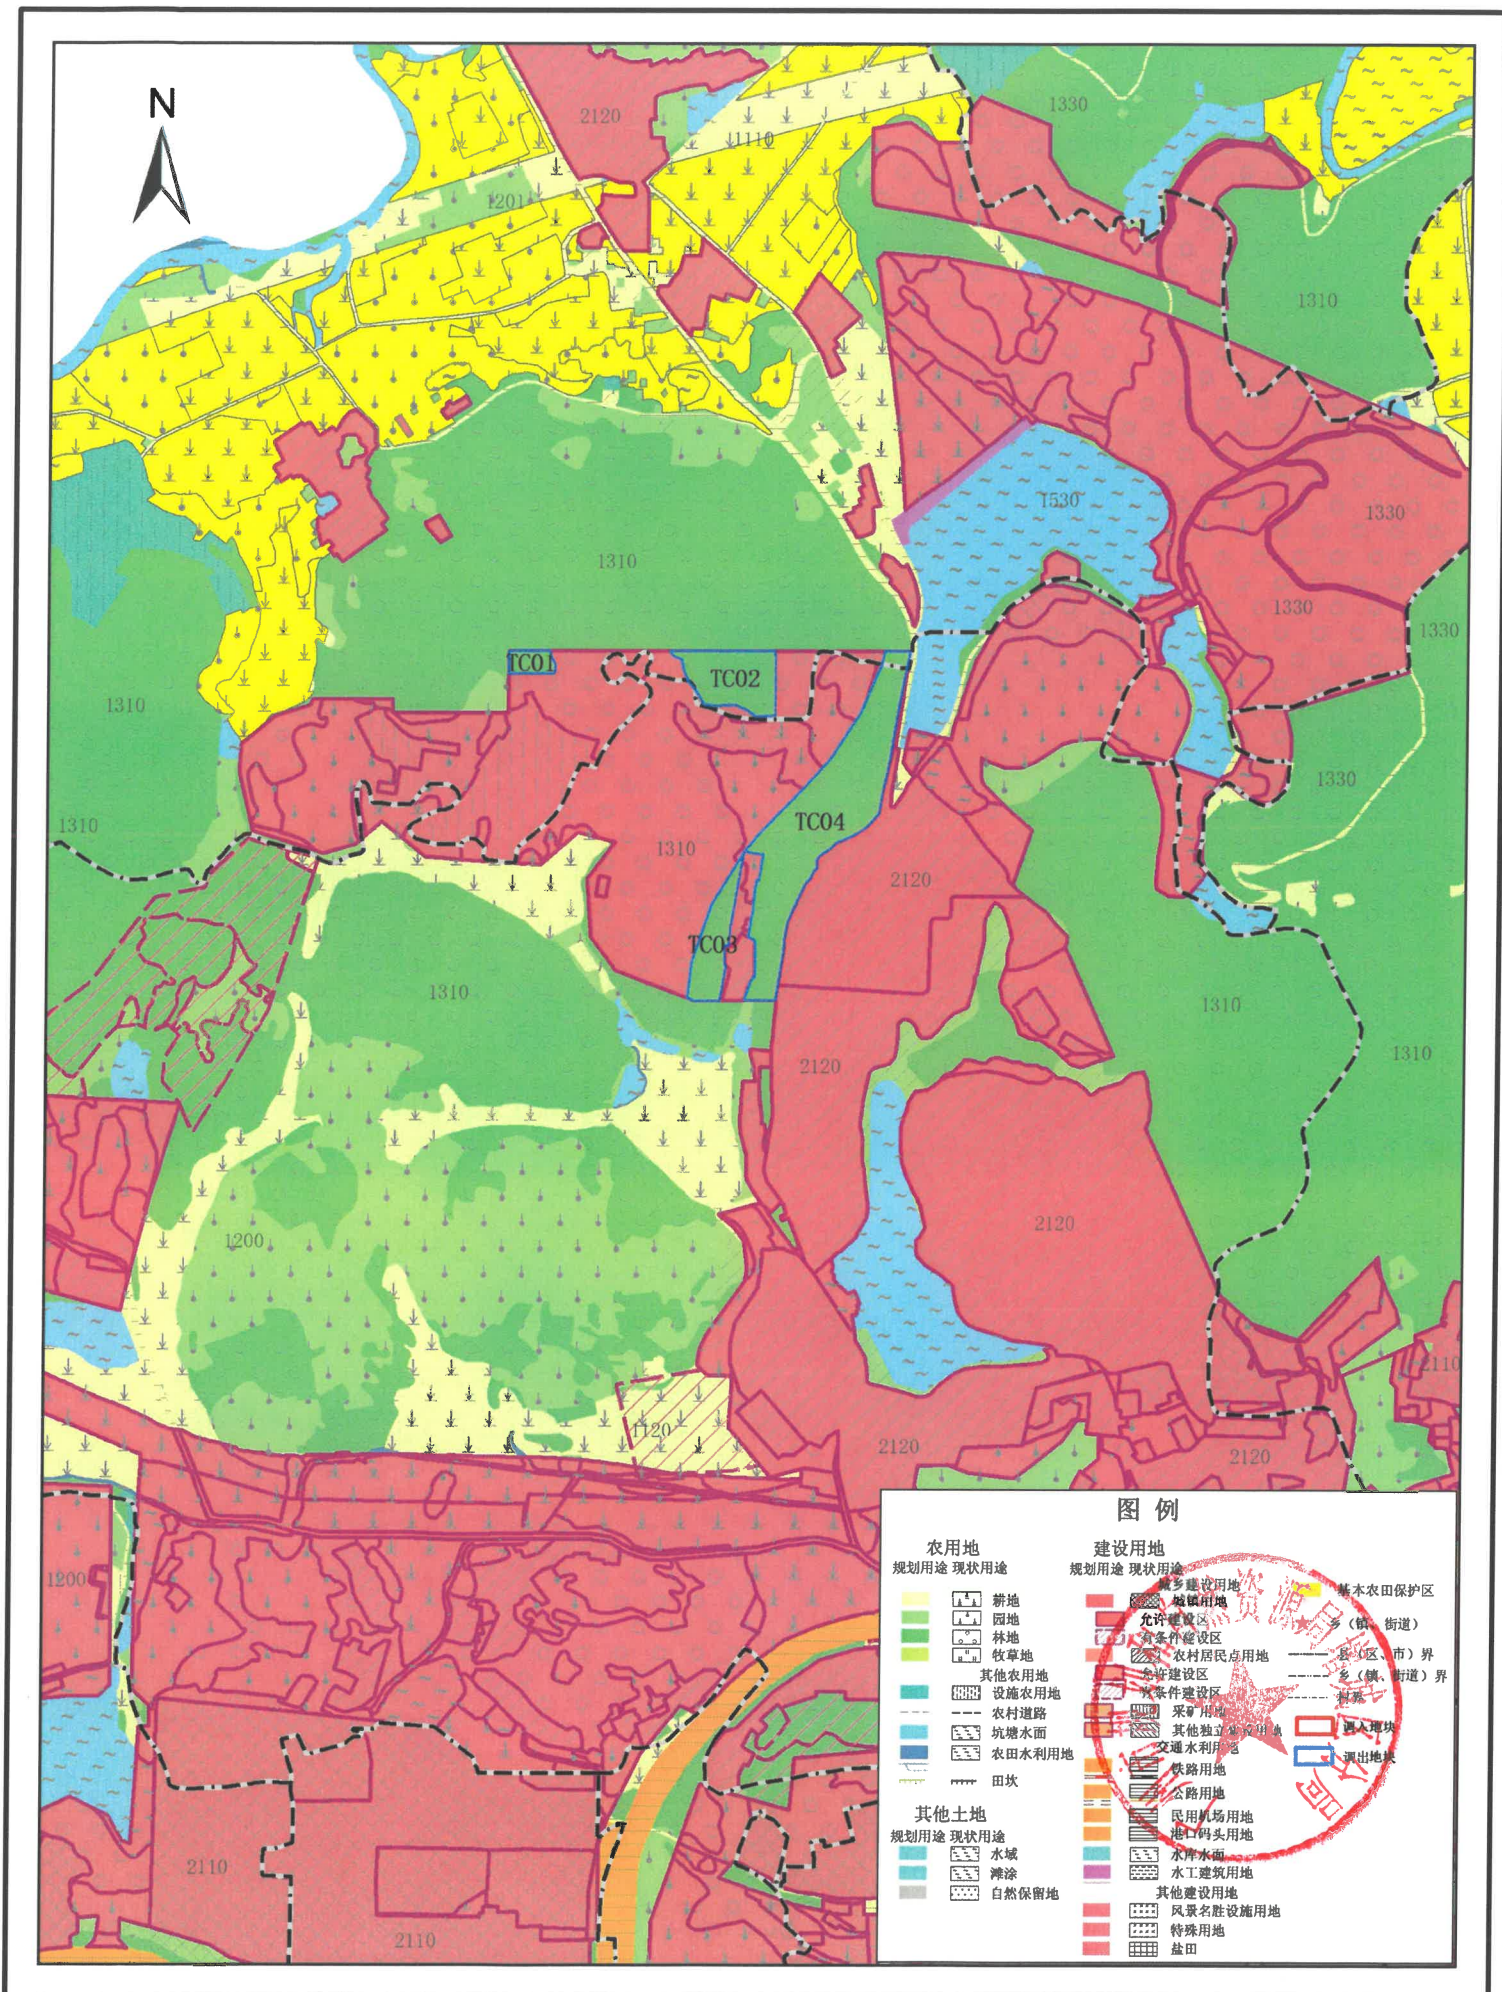

2000国家大地坐标系
1985国家高程基准

1:10,000

广州市规划和自然资源局增城区分局
二〇二二年六月

编制