


征地补偿安置公告位置示意图

土地坐落: 广州市增城区新塘镇白江村

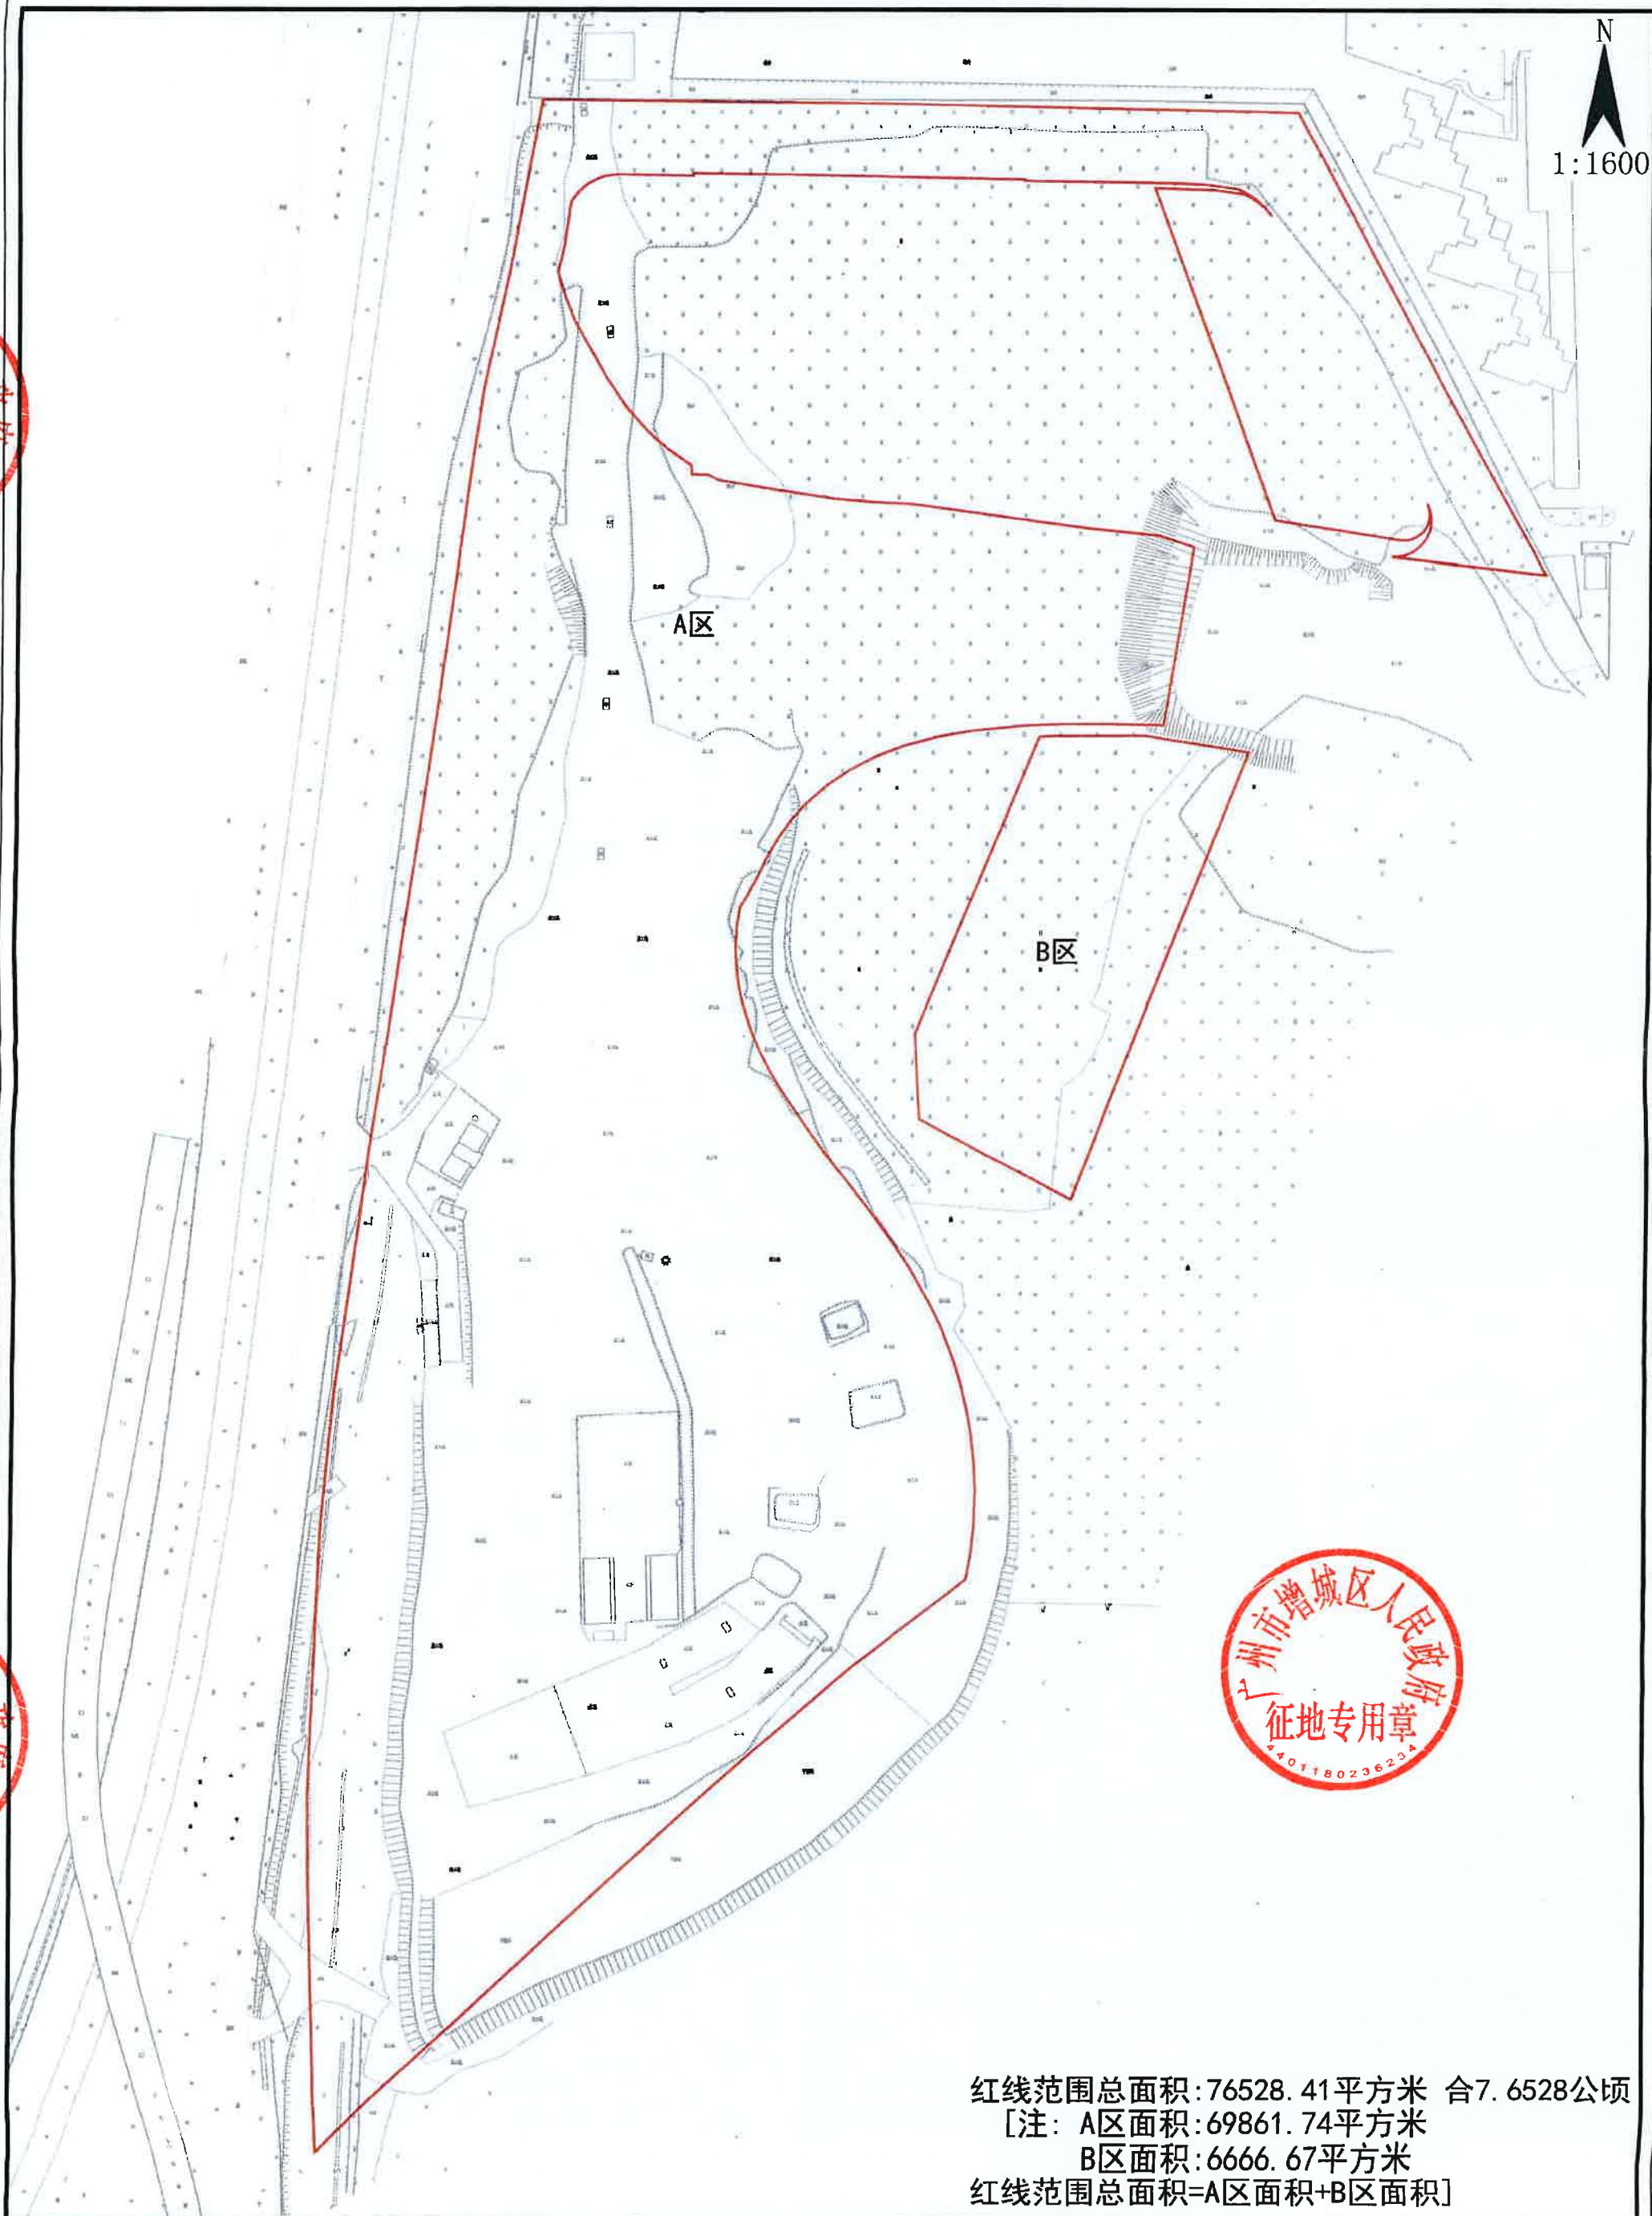

红线范围总面积: 76528.41平方米 合7.6528公顷

[注: A区面积: 69861.74平方米

B区面积: 6666.67平方米

红线范围总面积=A区面积+B区面积]