


# 征地补偿安置公告位置示意图

土地坐落: 广州市增城区仙村镇沙滘村

红线范围总面积: 299655.45平方米 合29.9655公顷

N  
1:3000

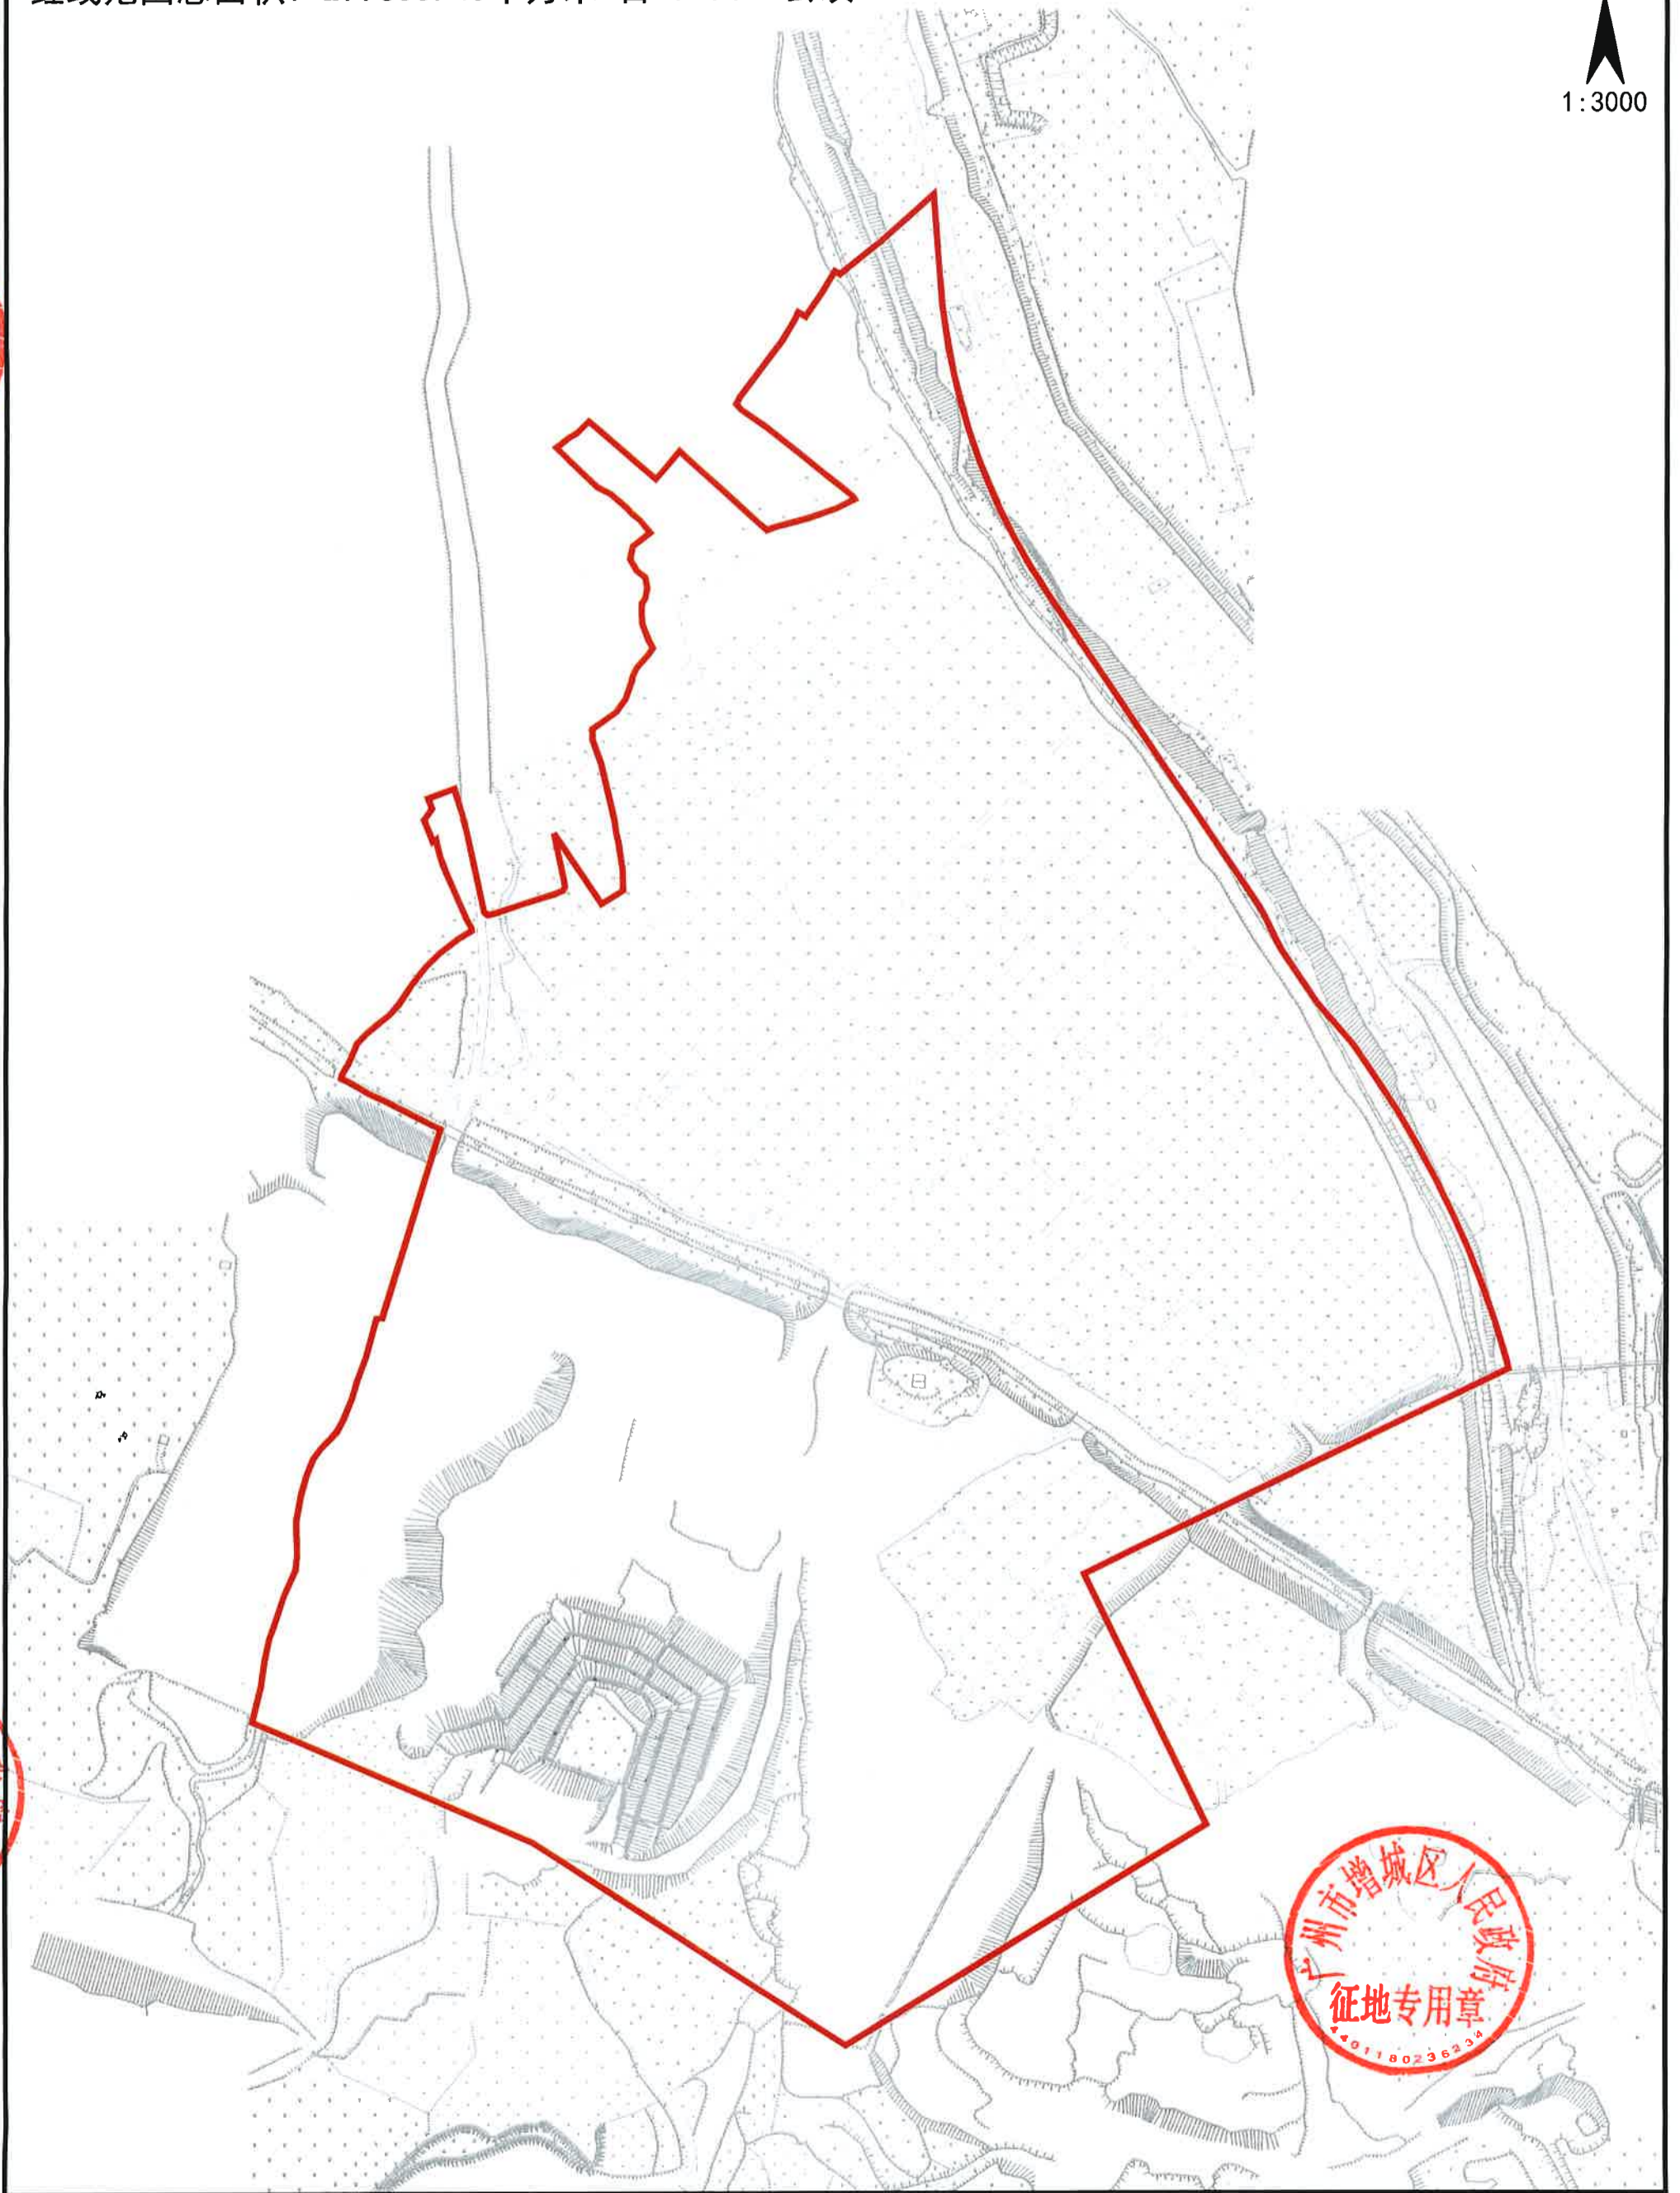

增城区人民政府  
用章  
4401180236234

增城区人民政府  
用章  
4401180236234

增城区人民政府  
征地专用章  
4401180236234