


征地补偿安置公告位置示意图

土地坐落: 广州市增城区仙村镇沙滘村

红线范围总面积: 29966.00平方米 合2.9966公顷

N
1:1500

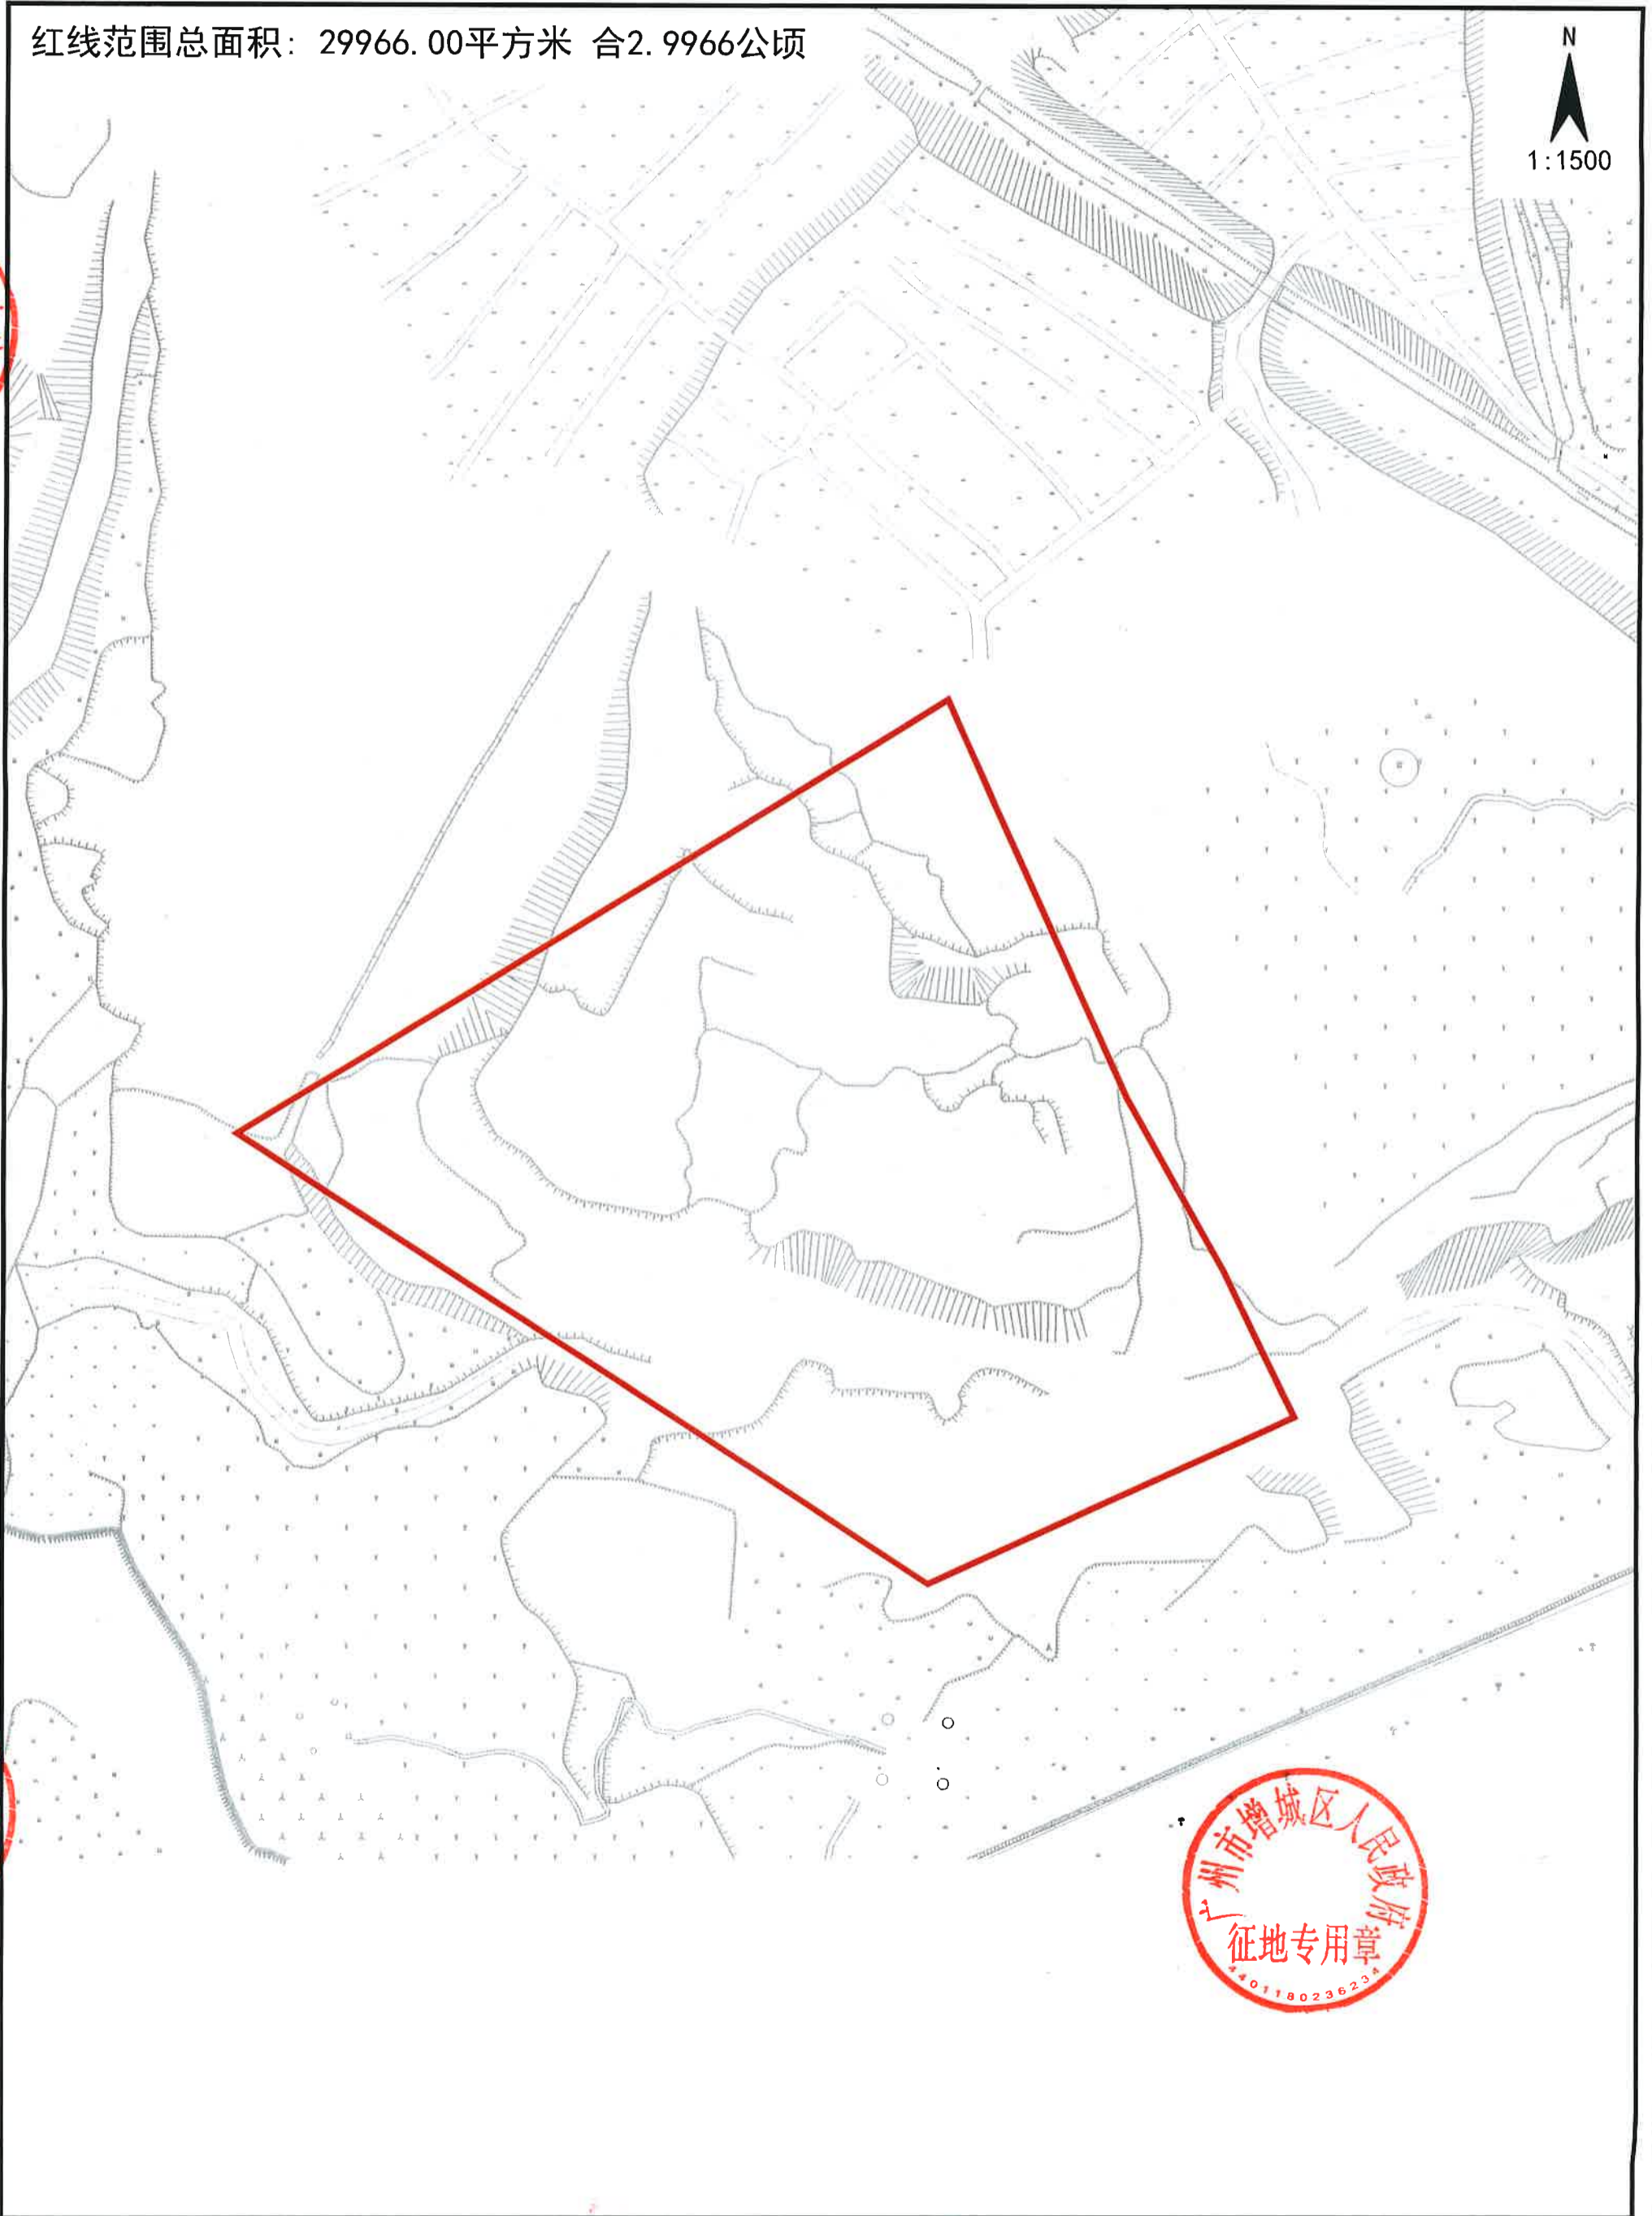

增城区人民政府
用章
36234

增城区人民政府
用章
36234

增城区人民政府
征地专用章
401180236234