



新建广州铁路枢纽东北货车外绕线开行客车引起相关工程(增城区段)征地示意图(F区)

土地坐落: 仙村镇碧潭村

F区用地面积: 667.42平方米 合1.001亩

N

1:5000

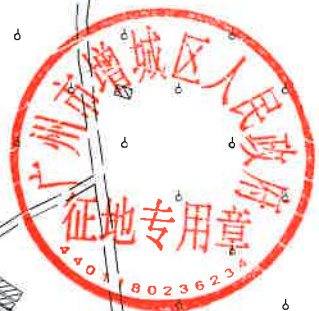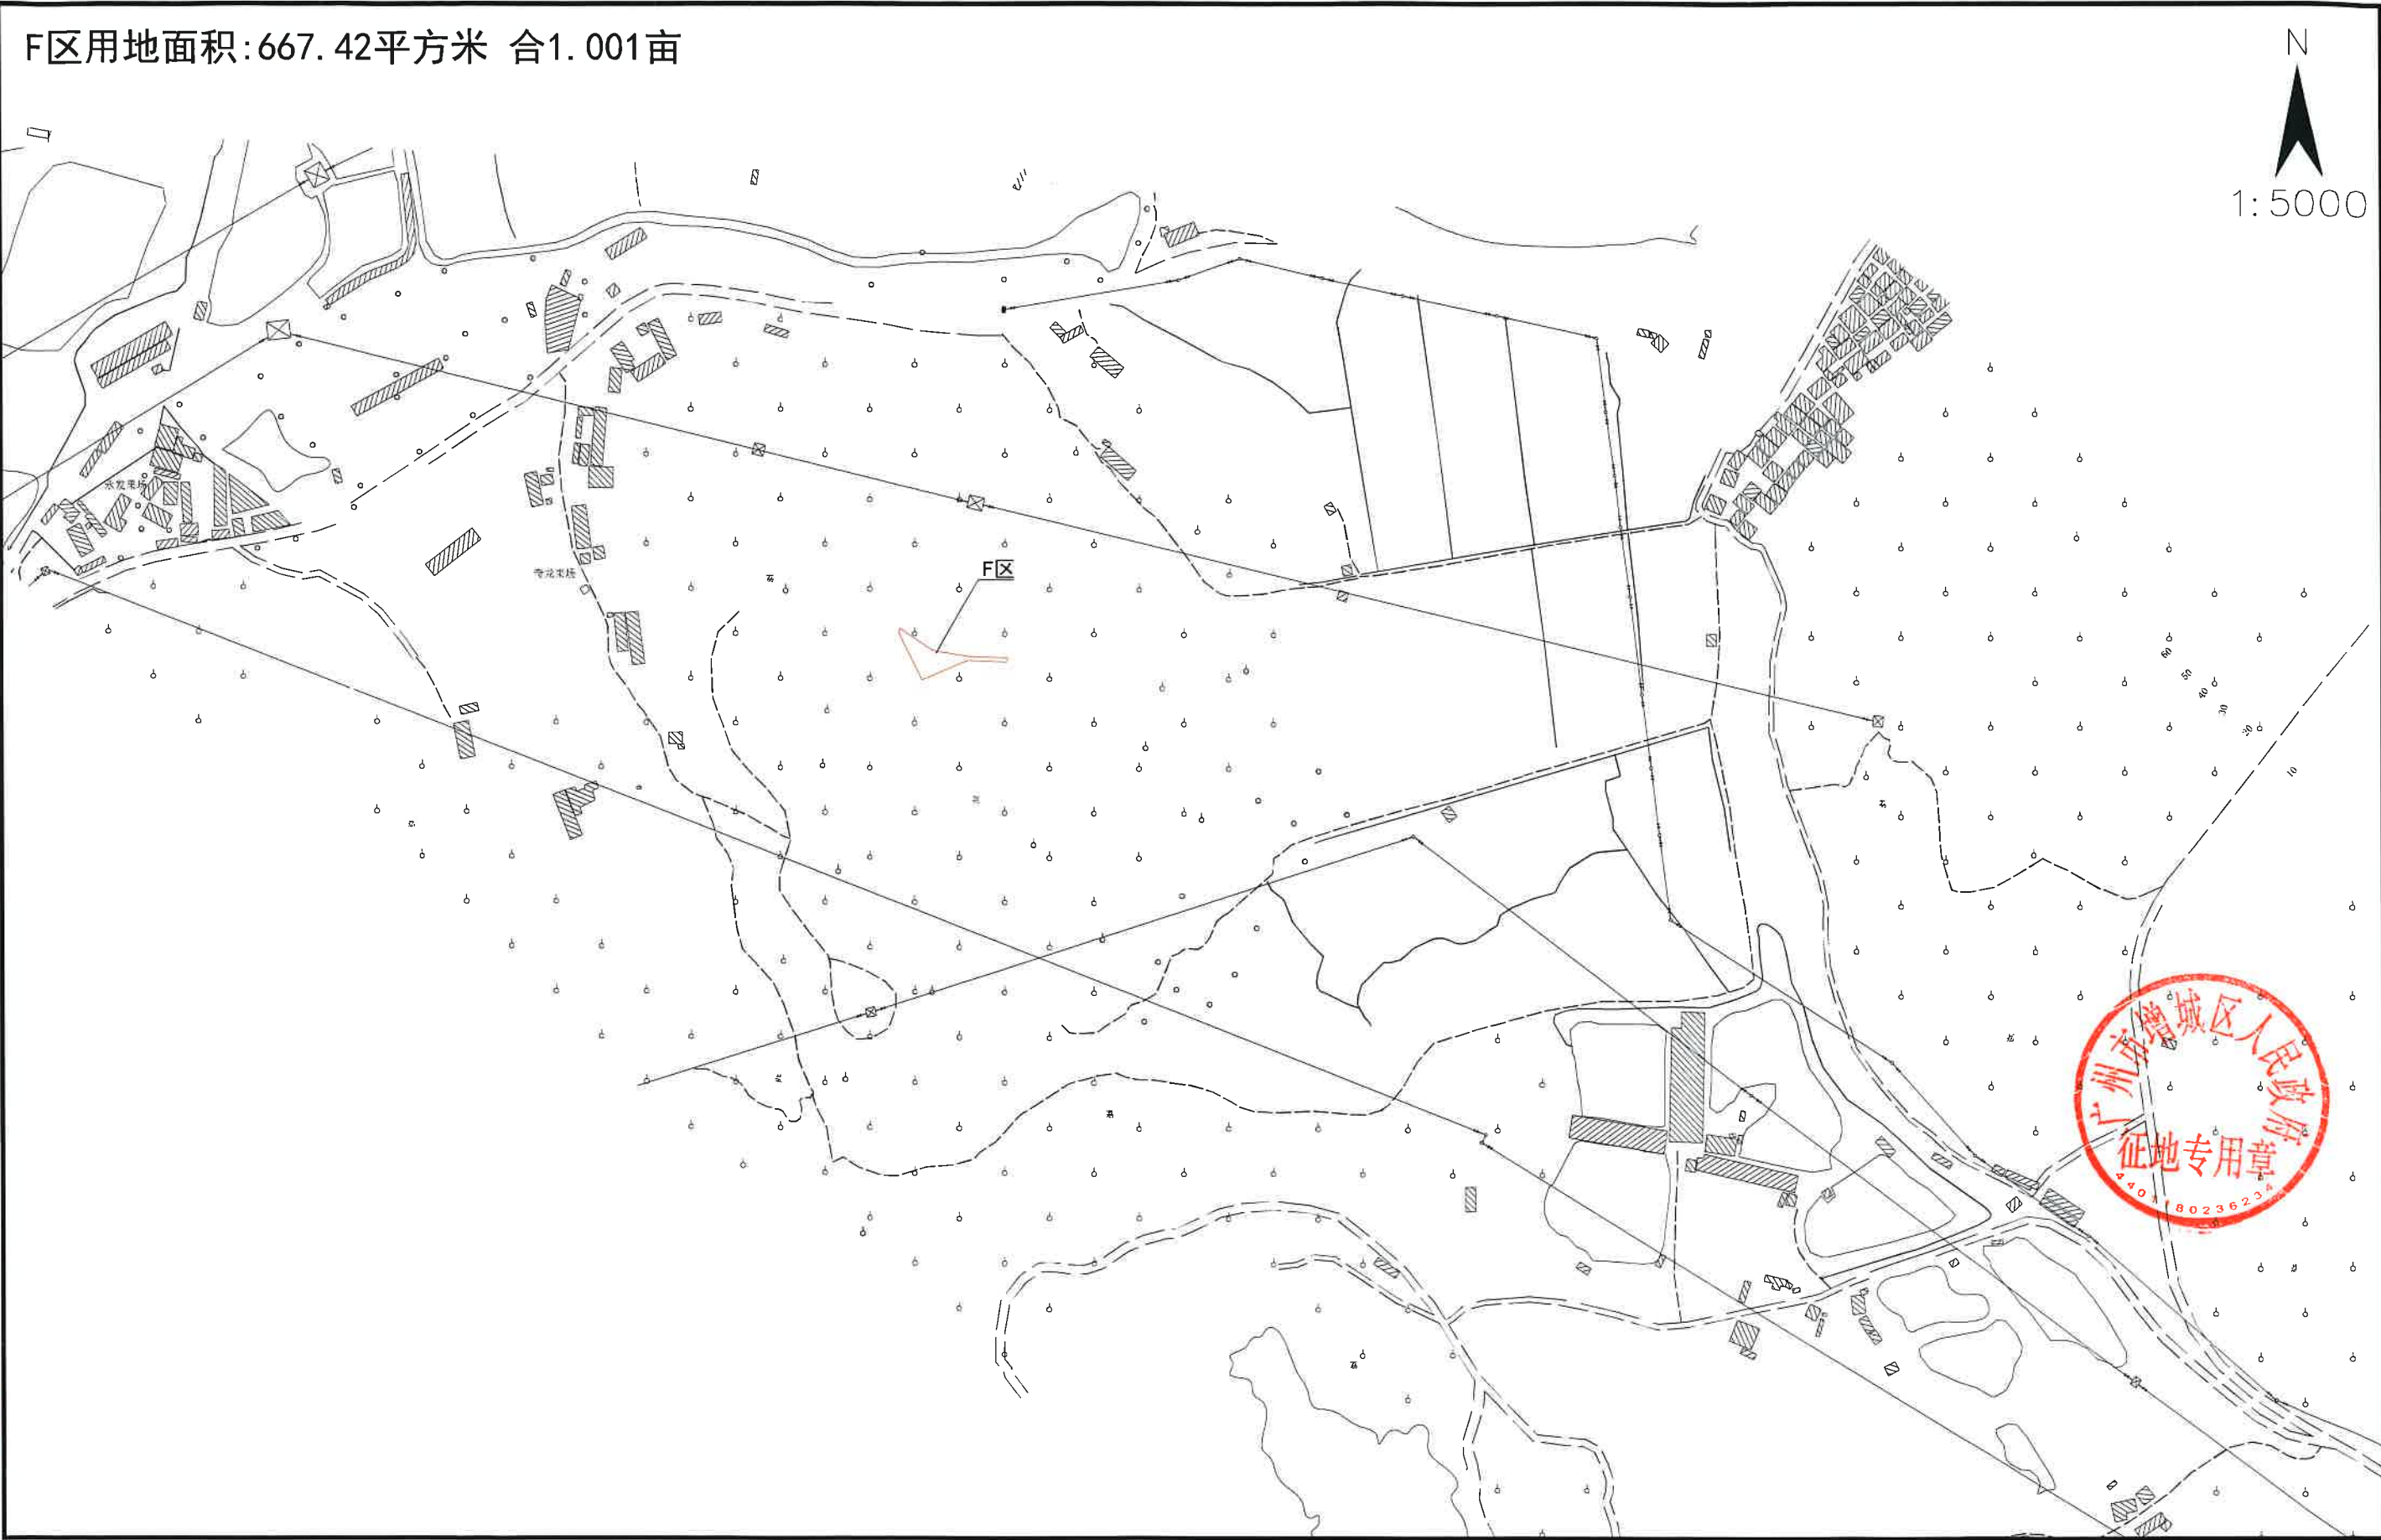

新建广州铁路枢纽东北货车外绕线开行客车引起相关工程(增城区段)征地示意图(G区、K区、L区、M区、N区)

土地坐落:仙村镇蓝山村

G区用地面积:1.04平方米 合0.0015亩
K区用地面积:5.3平方米 合0.0075亩
L区用地面积:0.76平方米 合0.0015亩
M区用地面积:1318.15平方米 合1.977亩
N区用地面积:54.58平方米 合0.0825亩

N
1:5000

