



比例 见图 日期 2019.04

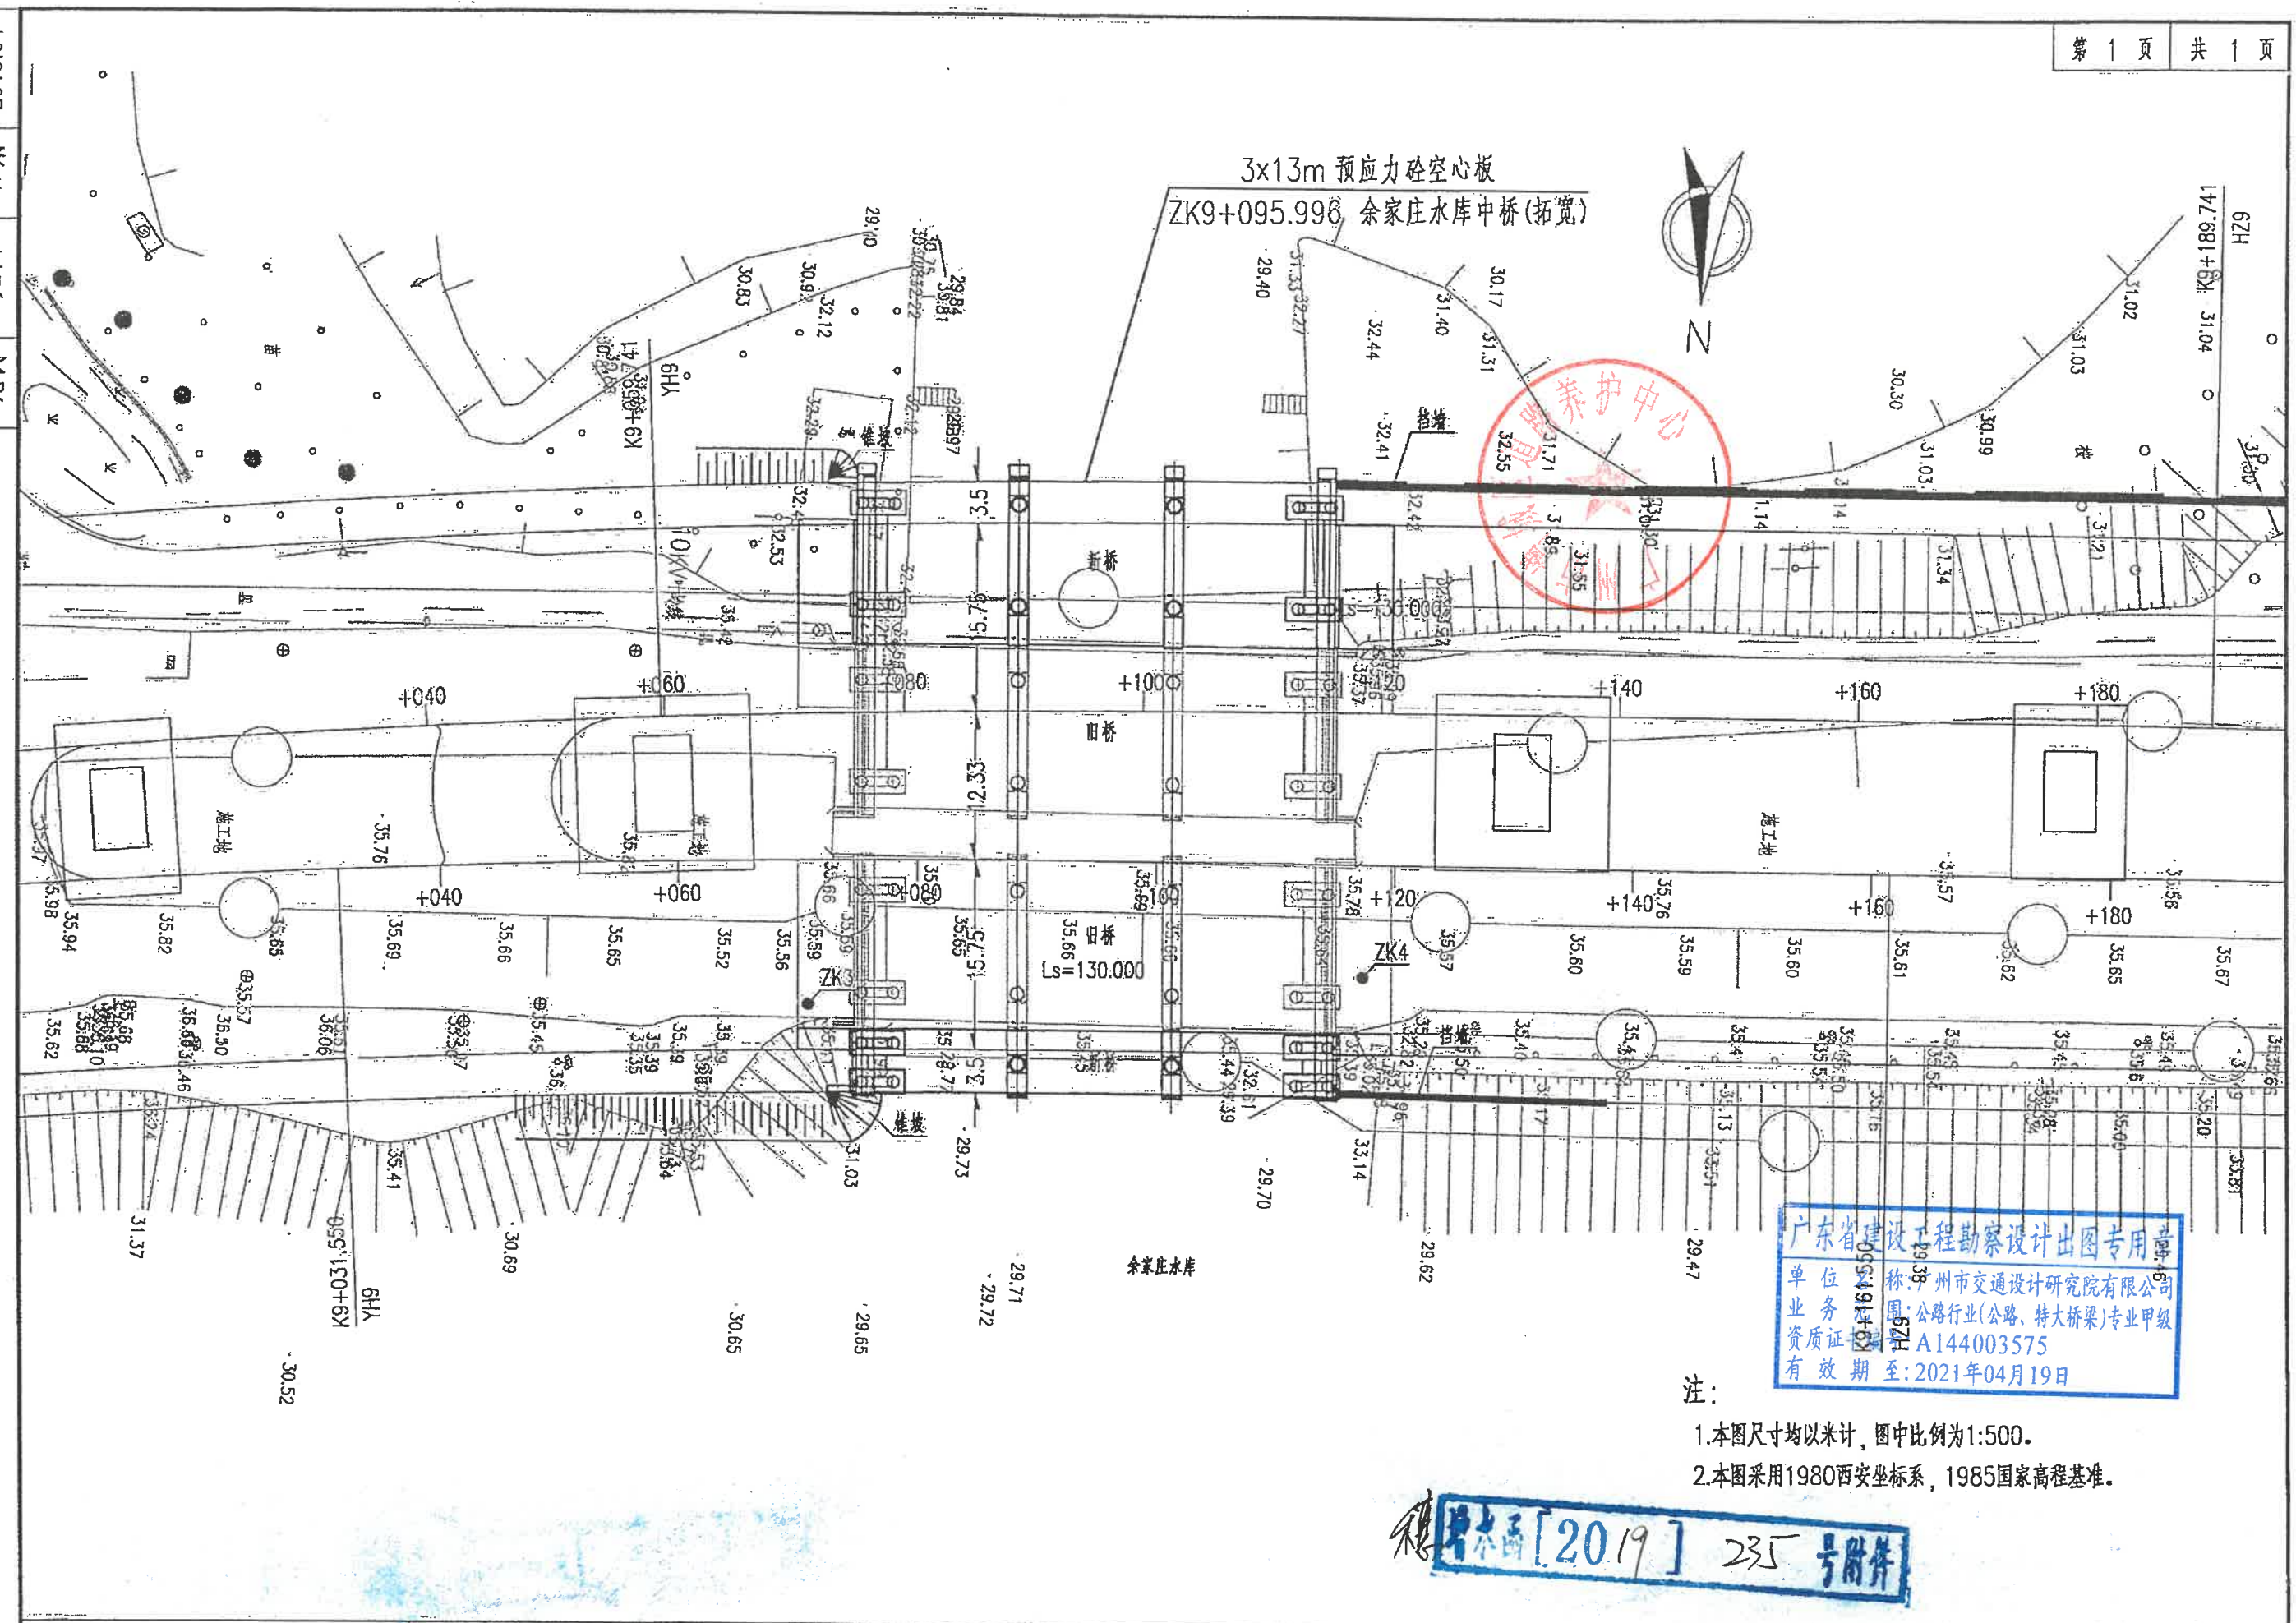

注:
1.本图尺寸均以米计,图中比例为1:500。
2.本图采用1980西安坐标系,1985国家高程基准。

增补图[2019] 235号附件

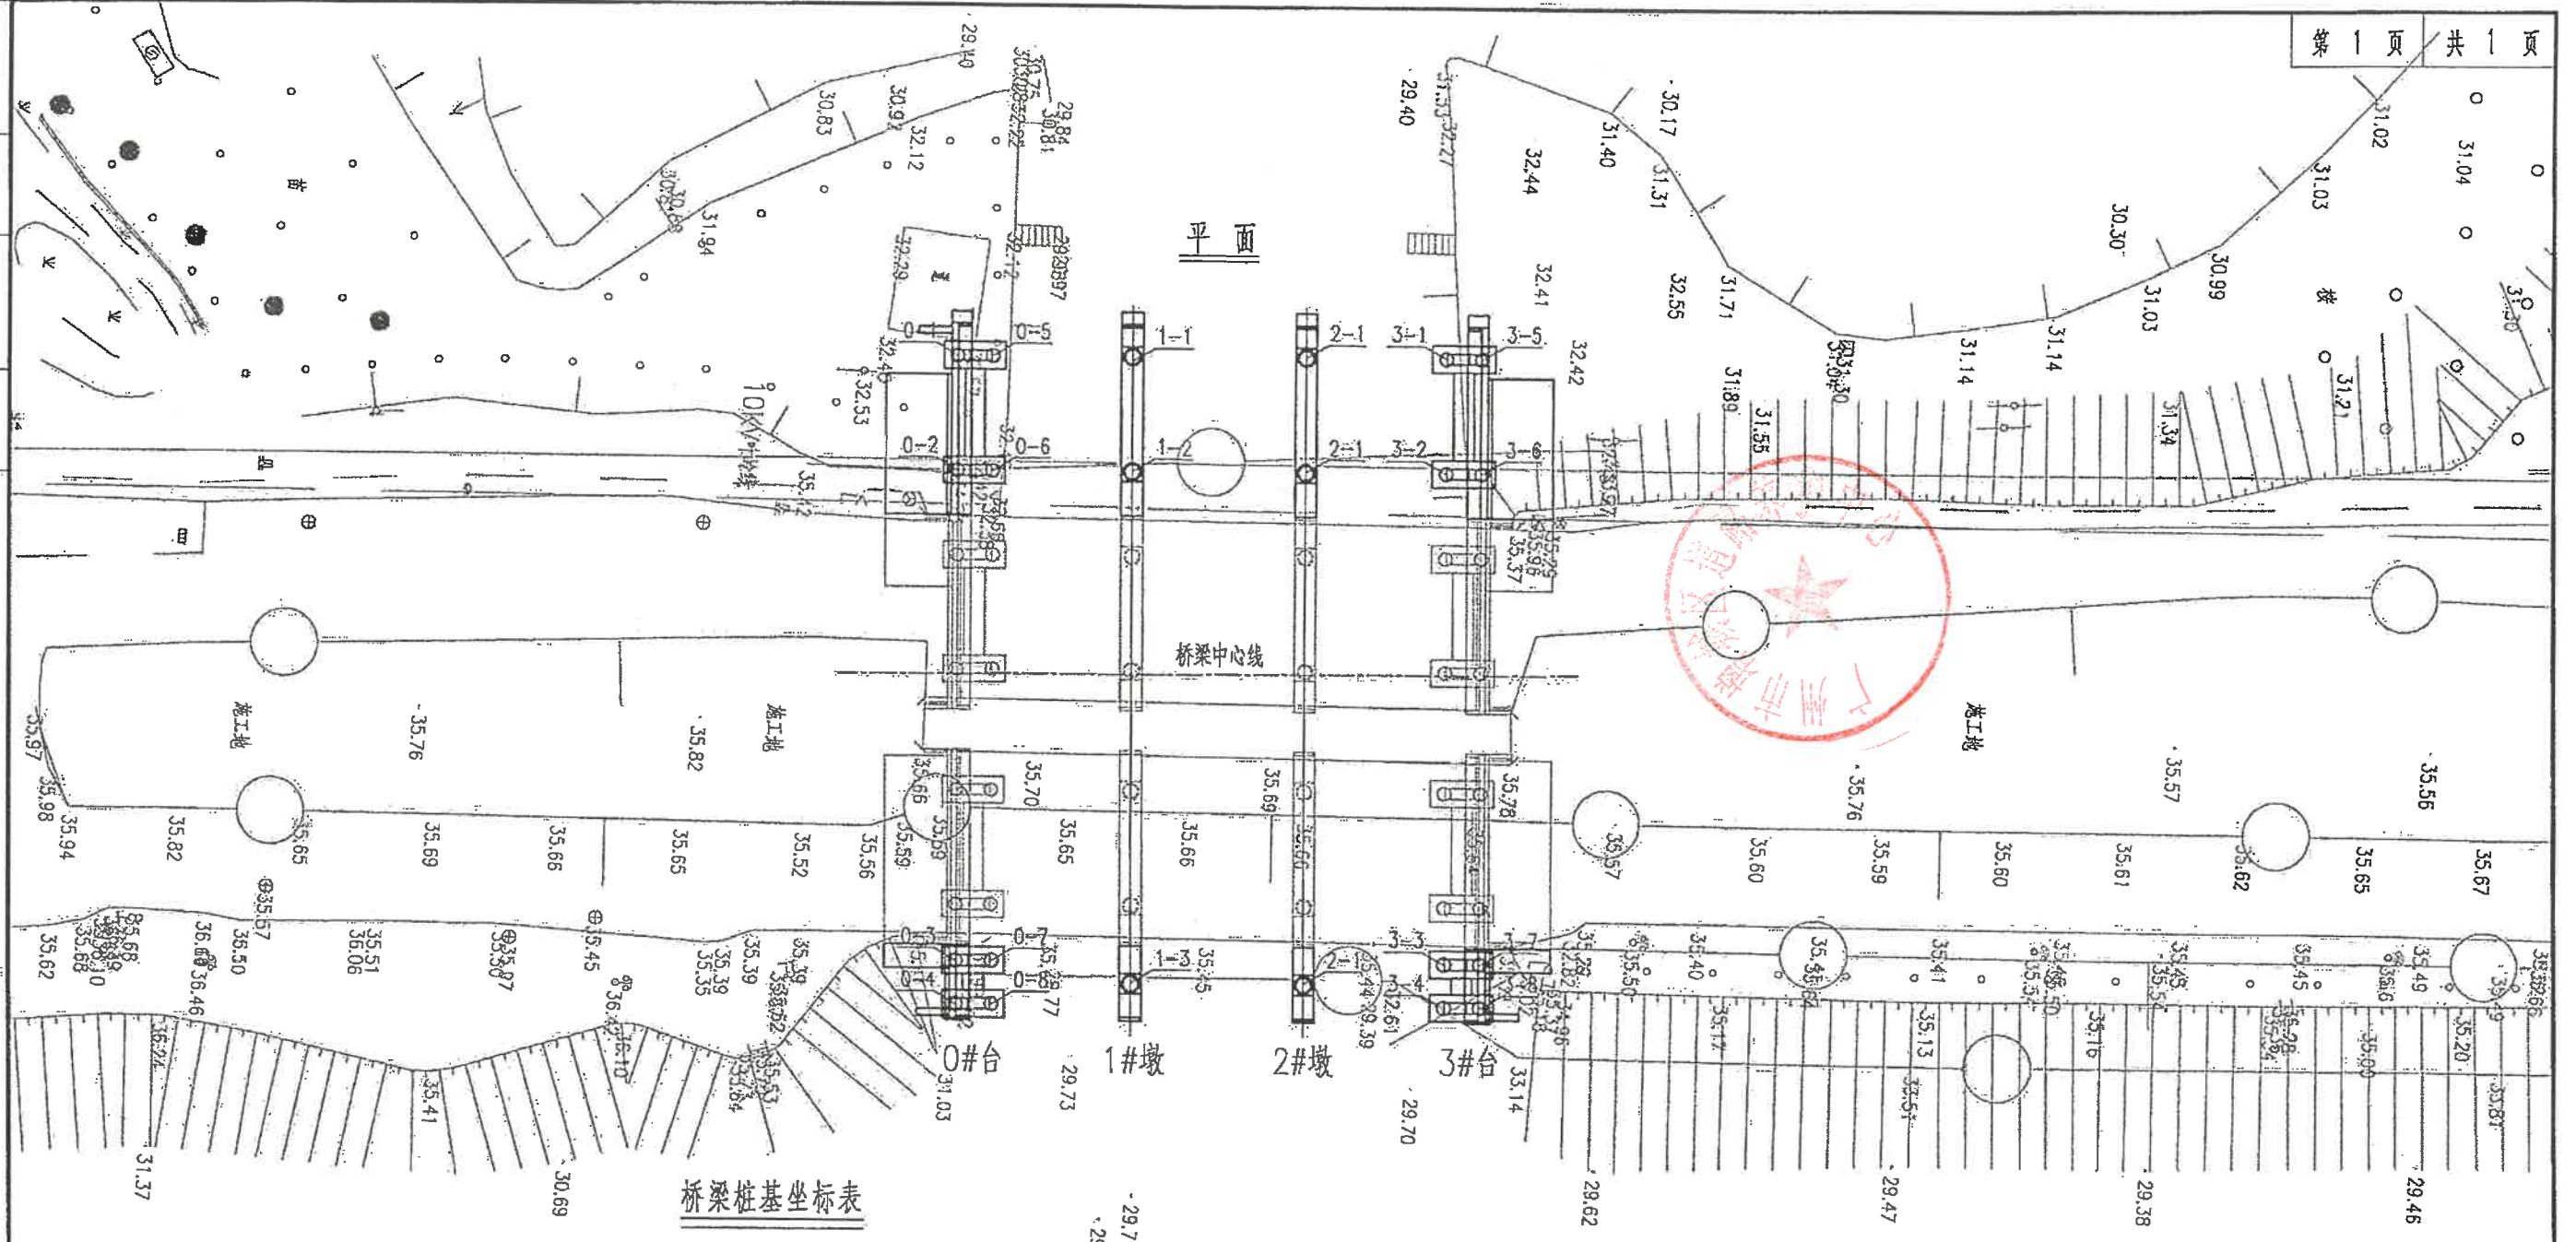

桥梁桩基坐标表

编号	0-1	0-2	0-3	0-4
坐标	x	2569292.241	2569292.835	2569295.384
	y	458402.328	458410.807	458447.189
编号	0-5	0-6	0-7	0-8
坐标	x	2569294.885	2569295.479	2569298.027
	y	458402.142	458410.622	458447.004
编号	1-1	1-2	1-3	
坐标	x	2569305.284	2569305.878	2569308.540
	y	458401.414	458409.893	458447.887
编号	2-1	2-2	2-3	
坐标	x	2569318.252	2569318.846	2569321.508
	y	458400.505	458408.985	458446.978
编号	3-1	3-2	3-3	3-4
坐标	x	2569328.652	2569329.246	2569331.795
	y	458399.777	458408.256	458444.638
编号	3-5	3-6	3-7	3-8
坐标	x	2569331.295	2569331.889	2569334.438
	y	458399.592	458408.071	458444.453

广东省建设工程勘察设计出图专用章
单位名称: 广州市交通设计研究院有限公司
业务范围: 公路行业(公路、特大桥梁)专业甲级
资质证书编号: A144003575
有效期至: 2021年04月19日

- 注:
1. 本图尺寸均以米计, 图中比例为1:500。
 2. 本图采用1980西安坐标系, 1985国家高程基准。
 3. 用坐标进行桩基放样时, 随时注意钢尺校核距离。
 4. 在施工前应复核本图坐标及旧桥位置, 无误后方可施工, 否则应联系设计单位处理。


2019 235 号附件



左 幅	设计高程		32.570	32.570	32.570	32.570	32.570
	地面高程		32.570	32.570	32.570	32.570	32.570
	坡度/坡长				0.13%		
	里程桩号	7K9+076.496	7K9+088.496	7K9+102.496	7K9+115.496		
平曲线要素		L-130.000 A-394.968					
右 幅	设计高程		31.036	31.036	31.036	31.036	31.036
	地面高程		31.036	31.036	31.036	31.036	31.036
	坡度/坡长				0.11%		
	里程桩号	7K9+075.383	7K9+088.333	7K9+101.333	7K9+114.383		
	平曲线要素	L-130.000 A-394.968					

单位名称:广州市交通设计研究院有限公司
业务范围:公路行业(公路、特大桥梁)专业甲级
资质证书编号:A144003575
有效期至:2021年04月19日

想 學水函 [2019] 235 手附件

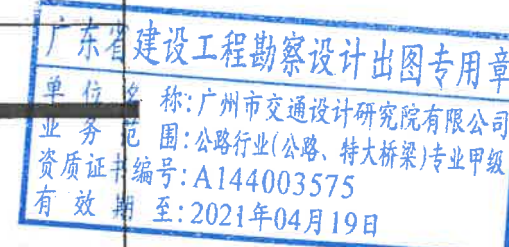

注: 1、本图尺寸除高程、里程桩号以米计外,其余均以厘米为单位。